


Pianta Piano Terra - Scala 1:100

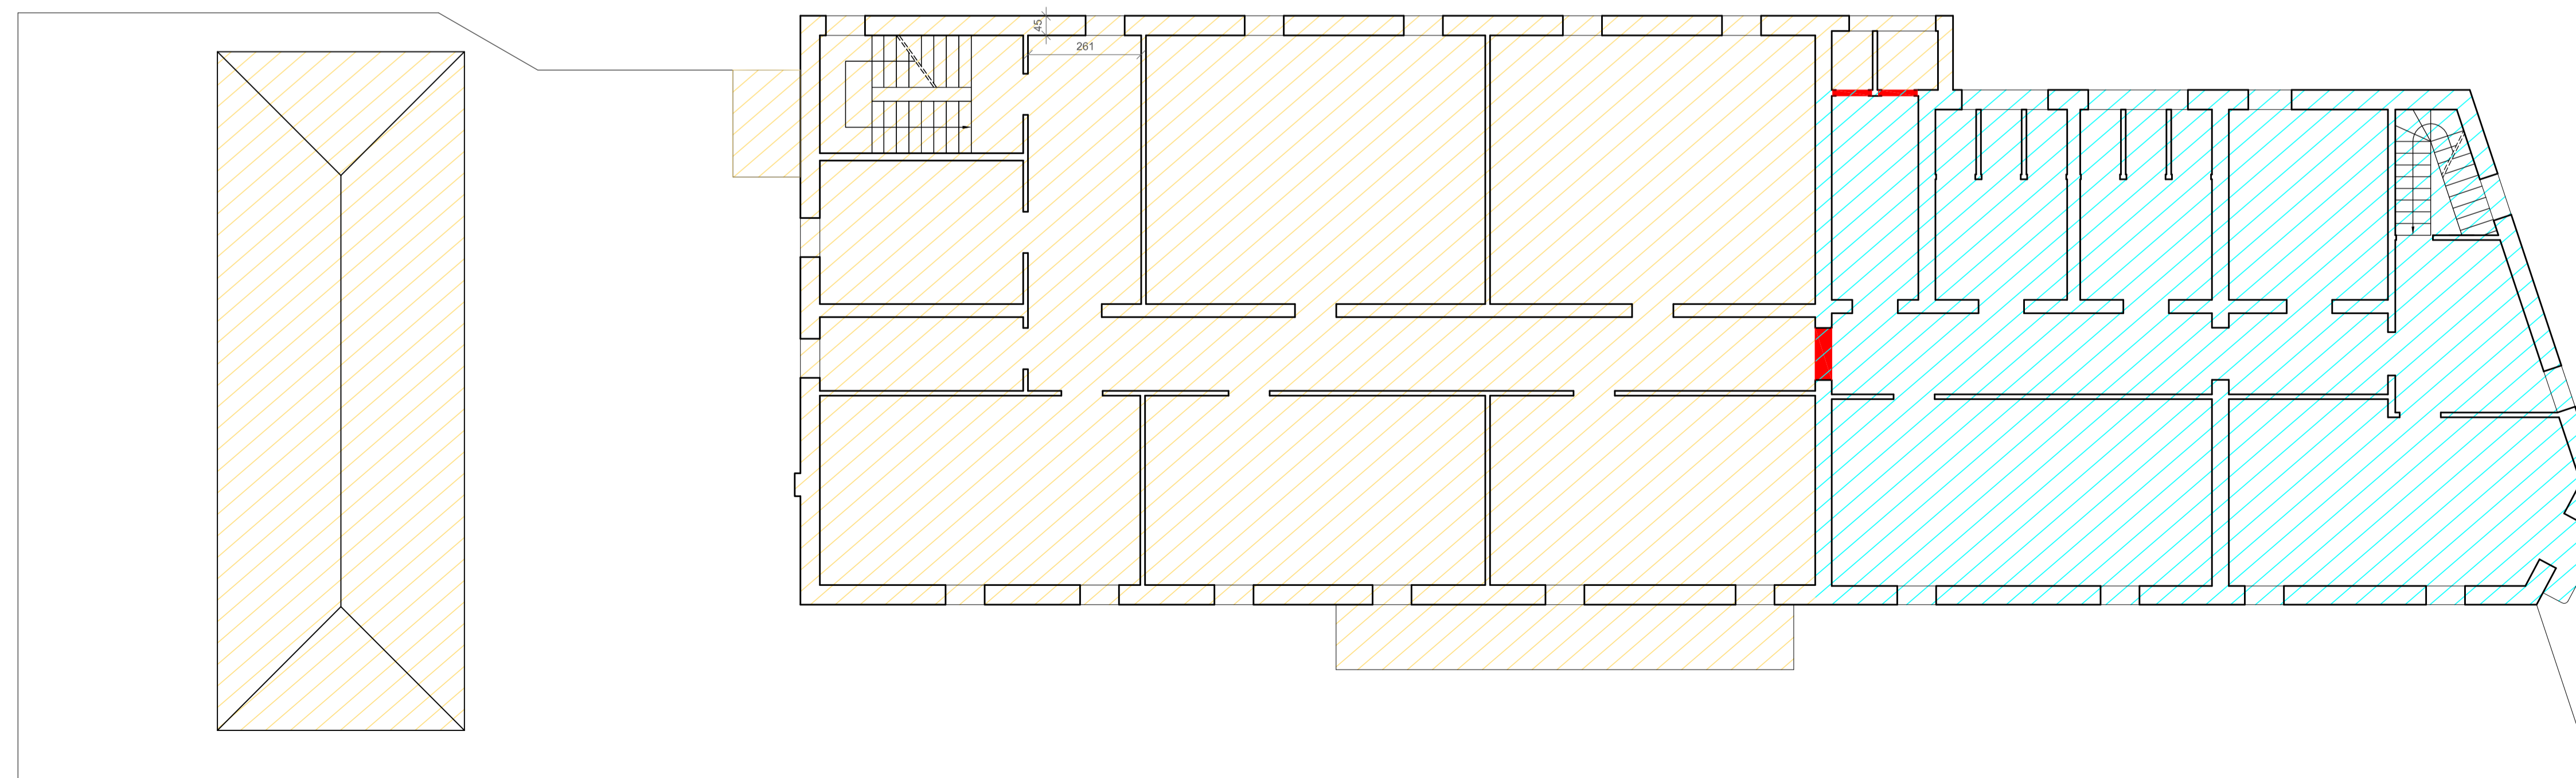

Pianta Primo Piano - Scala 1:100



Regione Friuli Venezia Giulia
Comune di Morsano al Tagliamento (PN)

PROGETTO PER LA MESSA IN SICUREZZA DELLA
EX LATTERIA SOCIALE DI MORSANO AL
TAGLIAMENTO E REALIZZAZIONE DI UN
PARCHEGGIO NELL'AREA RETROSTANTE.
PROGETTO ESECUTIVO

Committente:
COMUNE DI MORSANO AL TAGLIAMENTO



Tavola: **C1** Titolo: **Comparativa: Piante**

Scala: 1:100

0	Prima Emissione	Data: aprile 2020	File: P.es. - 130.dwg
1			
2			
3			

Timbri e firme:

STUDIO TECNICO AUREA
Calle 100014, 2
33078 S. V. VA. 031240004
tel: 0334 849490
email: info@studioaurea.com

arch. Filibella Molinaro
arch. Paolo Zampese