REV.	DATE	DESCRIPTION	DISEGN. DRAWN	CONT. CHECK	APPROV. APPROV.
1	14.09.2012	AGGIUNTO ESISTENTE ATTRAVERSAMENTO PEDONALE AGGIUNTO ESISTENTE VERDE IN ZONA S-6b			

Ing. BRUNI Bruno
33075 Cordovado (PN)
tel. 0434-684416
fax 0434-690614
e-mail: ingbrunibruno@teletu.it

PROVINCIA DI PORDENONE

Comune di MORSANO AL TAGLIAMENTO

DATA : Marzo 2012

TAVOLA : 2.2

OGGETTO : P.A.C. – attività 1 – MASCHIO GASPARDO 2012

DITTA : MASCHIO GASPARDO Spa, Via Marcello n.73, CAMPODARSEGO (PD)

ELABORATO : STATO DI FATTO

Scala 1:1000/1:200

Questo disegno e' di nostra esclusiva proprieta'; a termine di legge e' rigorosamente vietata qualsiasi riproduzione o concessione a terzi

PLANIMETRIA

Scala 1:1000

- LIMITE DI PROPRIETA'
- Limite PAC attività 1
- Limite Vincolo di cui a Dlgs 490/1999, titolo II, presso acqua

Sup. PAC di PROGETTO : 80595(D3)+6620(S-6b) = 87215 mq

Totale superficie coperta edificabile = 40297 mq

- Superficie coperta stato di fatto = 23396 mq
- N° POSTI AUTO = 156
- SUPERFICIE PARCHEGGI DI RELAZIONE = 3517 mq
- Pioppo nero ibrido
- Bagolari – Celtis Australis
- Alberi da frutto
- Betulle Bianche – Platani
- Acero Campestre
- Attraversamento pedonale esistente segnale verticale

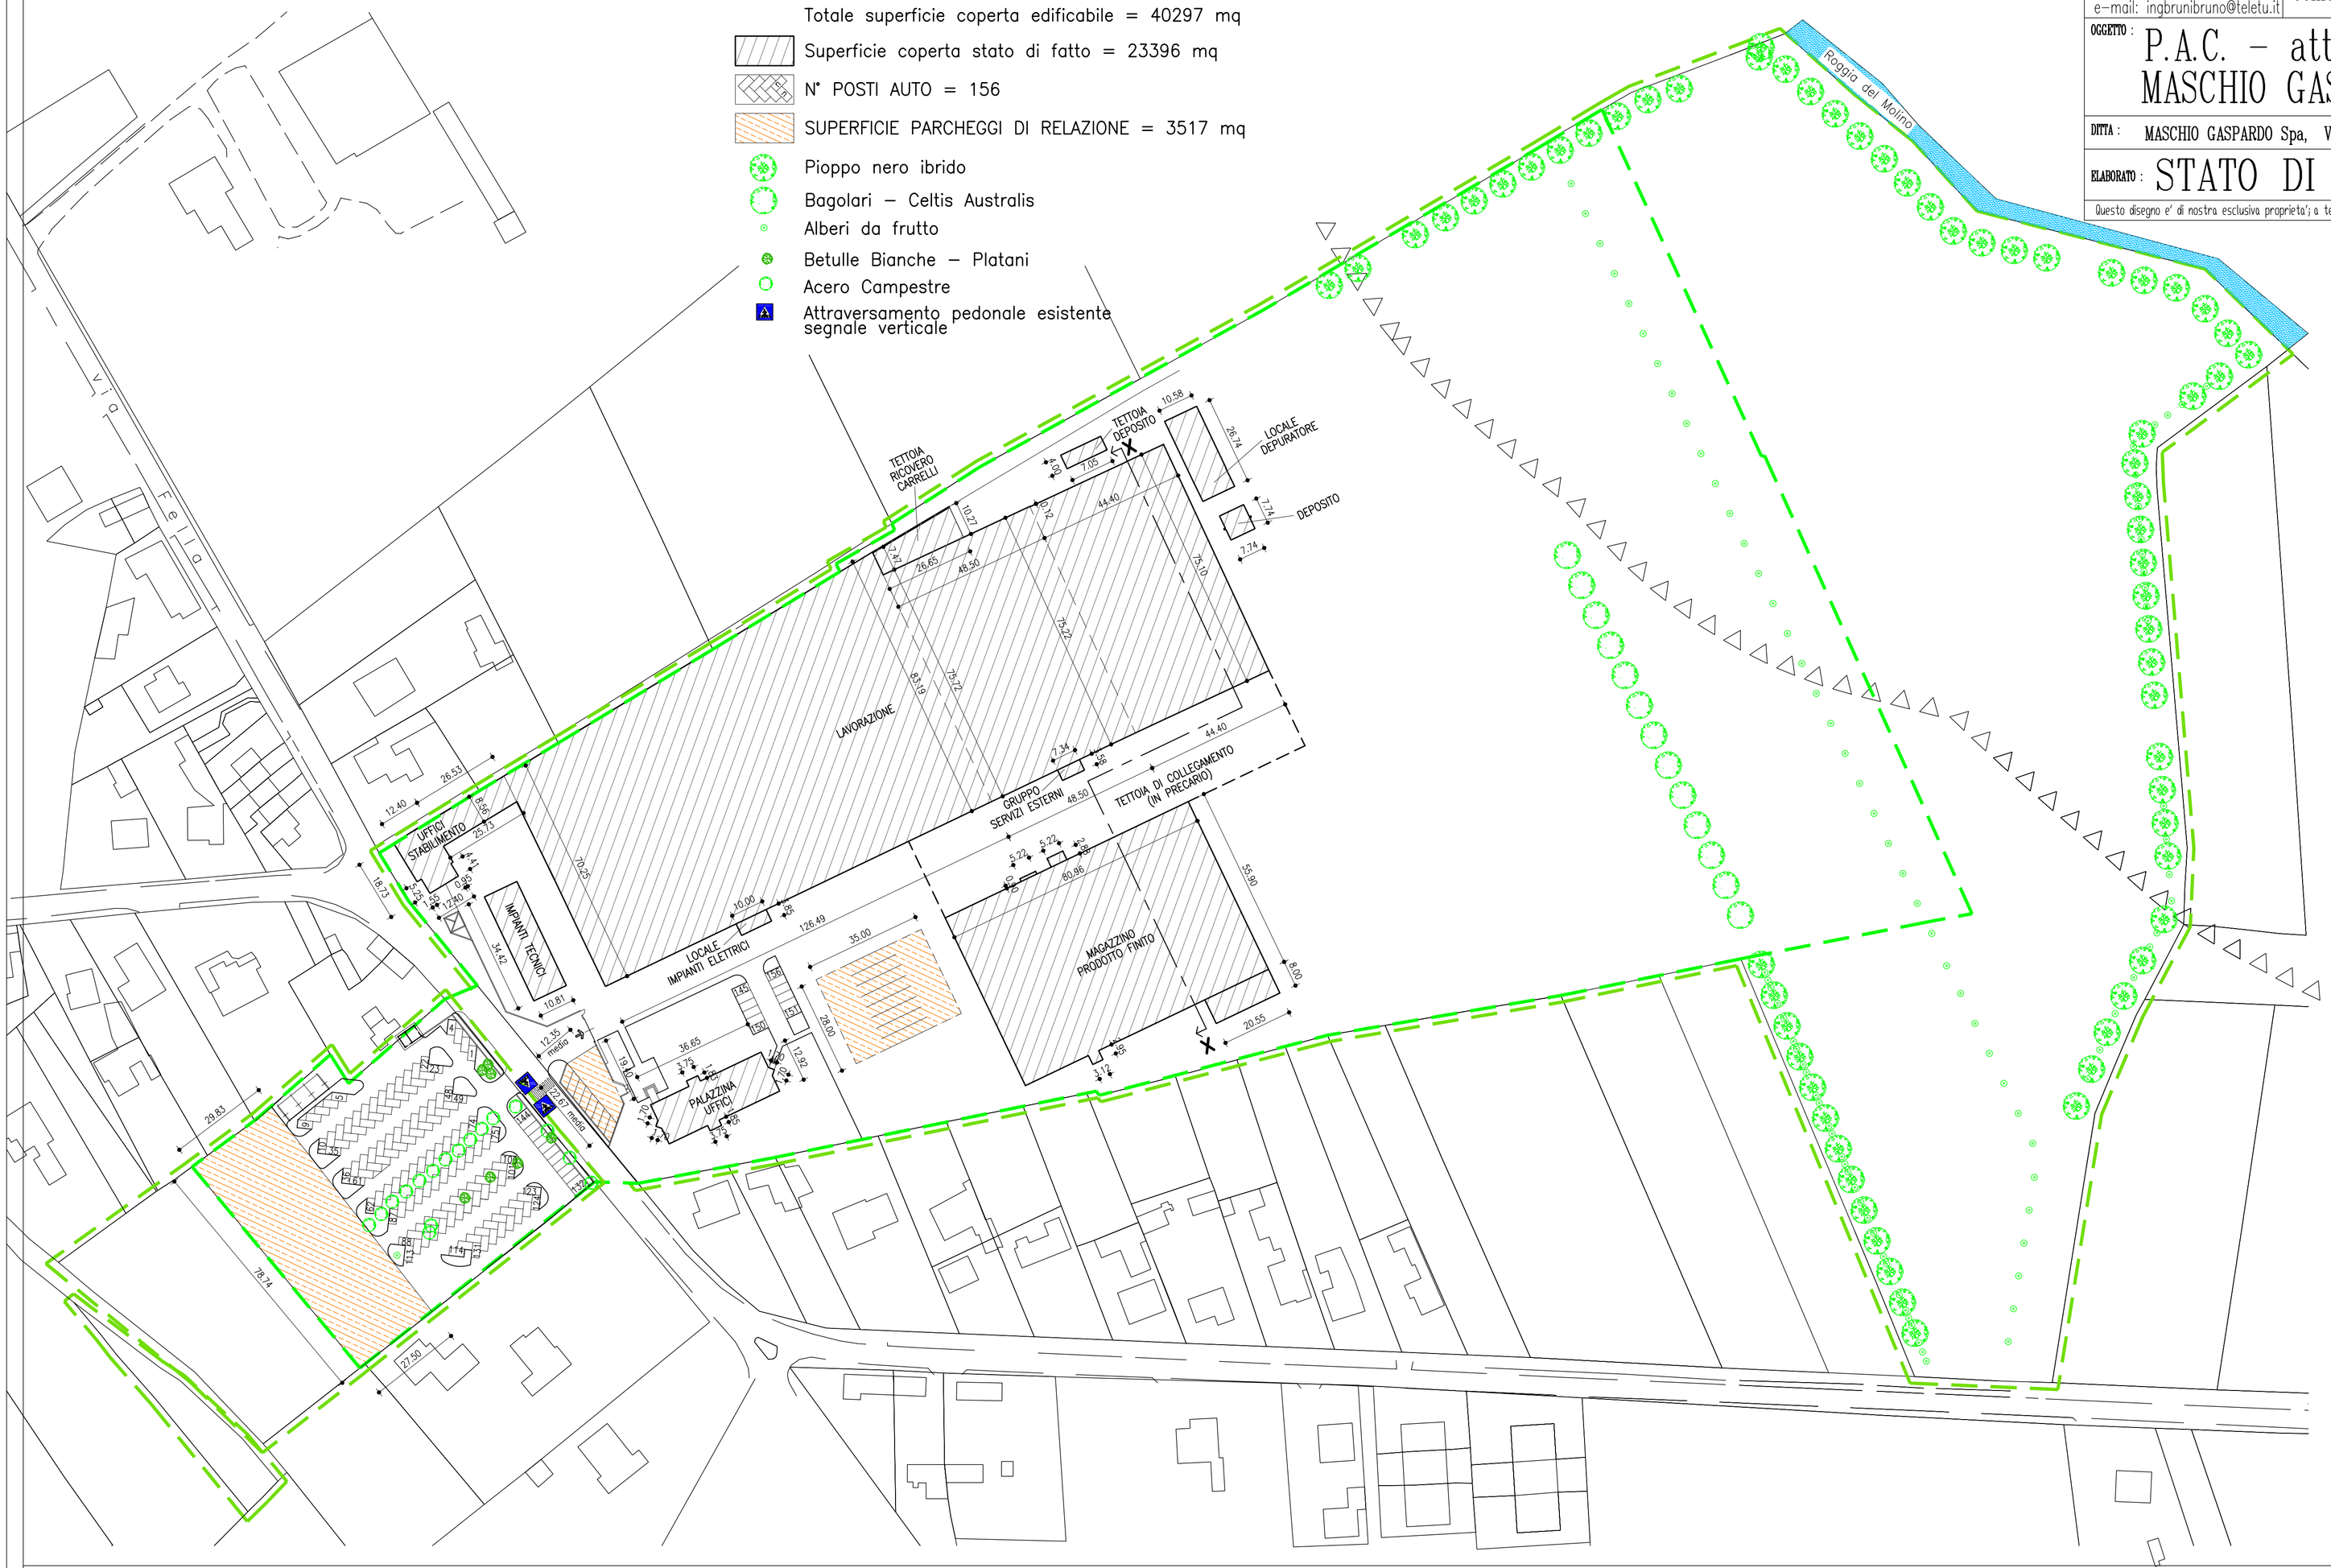

SEZIONE X
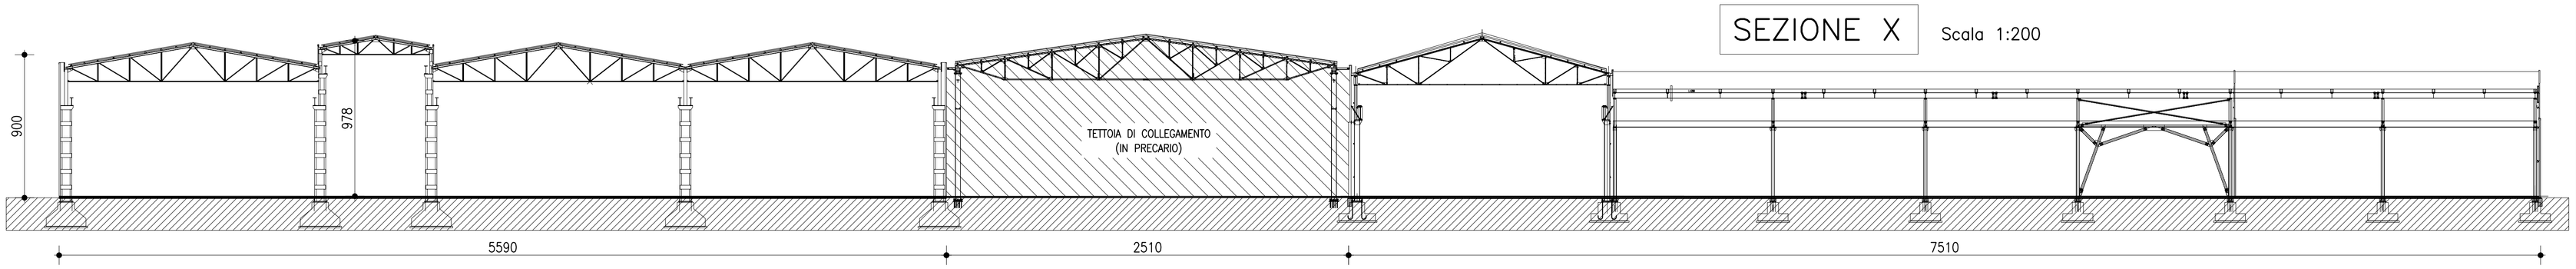
Scala 1:200