REV.	DATE	DESCRIPTION	DRAWN	CHECK	APPROV.
1	14.09.2012	AGGIUNTO DESTINAZIONE AMPLIAMENTO ; AGGIUNTO MASSIMO INVILUPPO FABBRICATI ; AGGIUNTO VERDE IN ZONA S-6b ; AGGIUNTO ACCESSI A ZONA B2 ; AGGIUNTO ATTRAVERSAMENTO PEDONALE			

Ing. BRUNI Bruno
33075 Cordovado (PN)
tel. 0434-684416
fax 0434-690614
e-mail: ingbrunibruno@teletu.it

PROVINCIA DI PORDENONE

Comune di MORSANO AL TAGLIAMENTO

DATA : Marzo 2012

TAVOLA : 2.3

OGGETTO : P.A.C. – attività 1 – MASCHIO GASPARDO 2012

DITTA : MASCHIO GASPARDO Spa, Via Marcello n.73, CAMPODARSEGO (PD)

ELABORATO : PLANIMETRIA E PLANIVOLUMETRICO DI PIANO — Scala 1:1000/200

Questo disegno e' di nostra esclusiva proprieta'; a termine di legge e' rigorosamente vietata qualsiasi riproduzione o concessione a terzi

PLANIMETRIA

Scala 1:1000

- LIMITE DI PROPRIETA'
- Limite PAC attività 1
- Limite Vincolo di cui a Dlgs 490/1999, titolo II, presso acqua
- Limite massimo inviluppo fabbricati PAC attività 1

Sup. PAC di PROGETTO : 80595(D3)+6620(S-6b) = 87215 mq

Totale superficie coperta edificabile massima = 40297 mq

- Superficie coperta stato di fatto = 23396 mq
- Superficie coperta in AMPLIAMENTO = 10980 mq USO MAGAZZINO-DEPOSITO
- N° POSTI AUTO = 204
- SUPERFICIE PARCHEGGI DI RELAZIONE = 3517 mq
- Pioppo nero ibrido
- Bagolari – Celtis Australis
- Alberi da frutto
- Bagolari – Celtis Australis DI PROGETTO
- Pioppi cipressini – Populus nigra italica pyramidali DI PROGETTO
- Betulle Bianche – Platani
- Acero Campestre

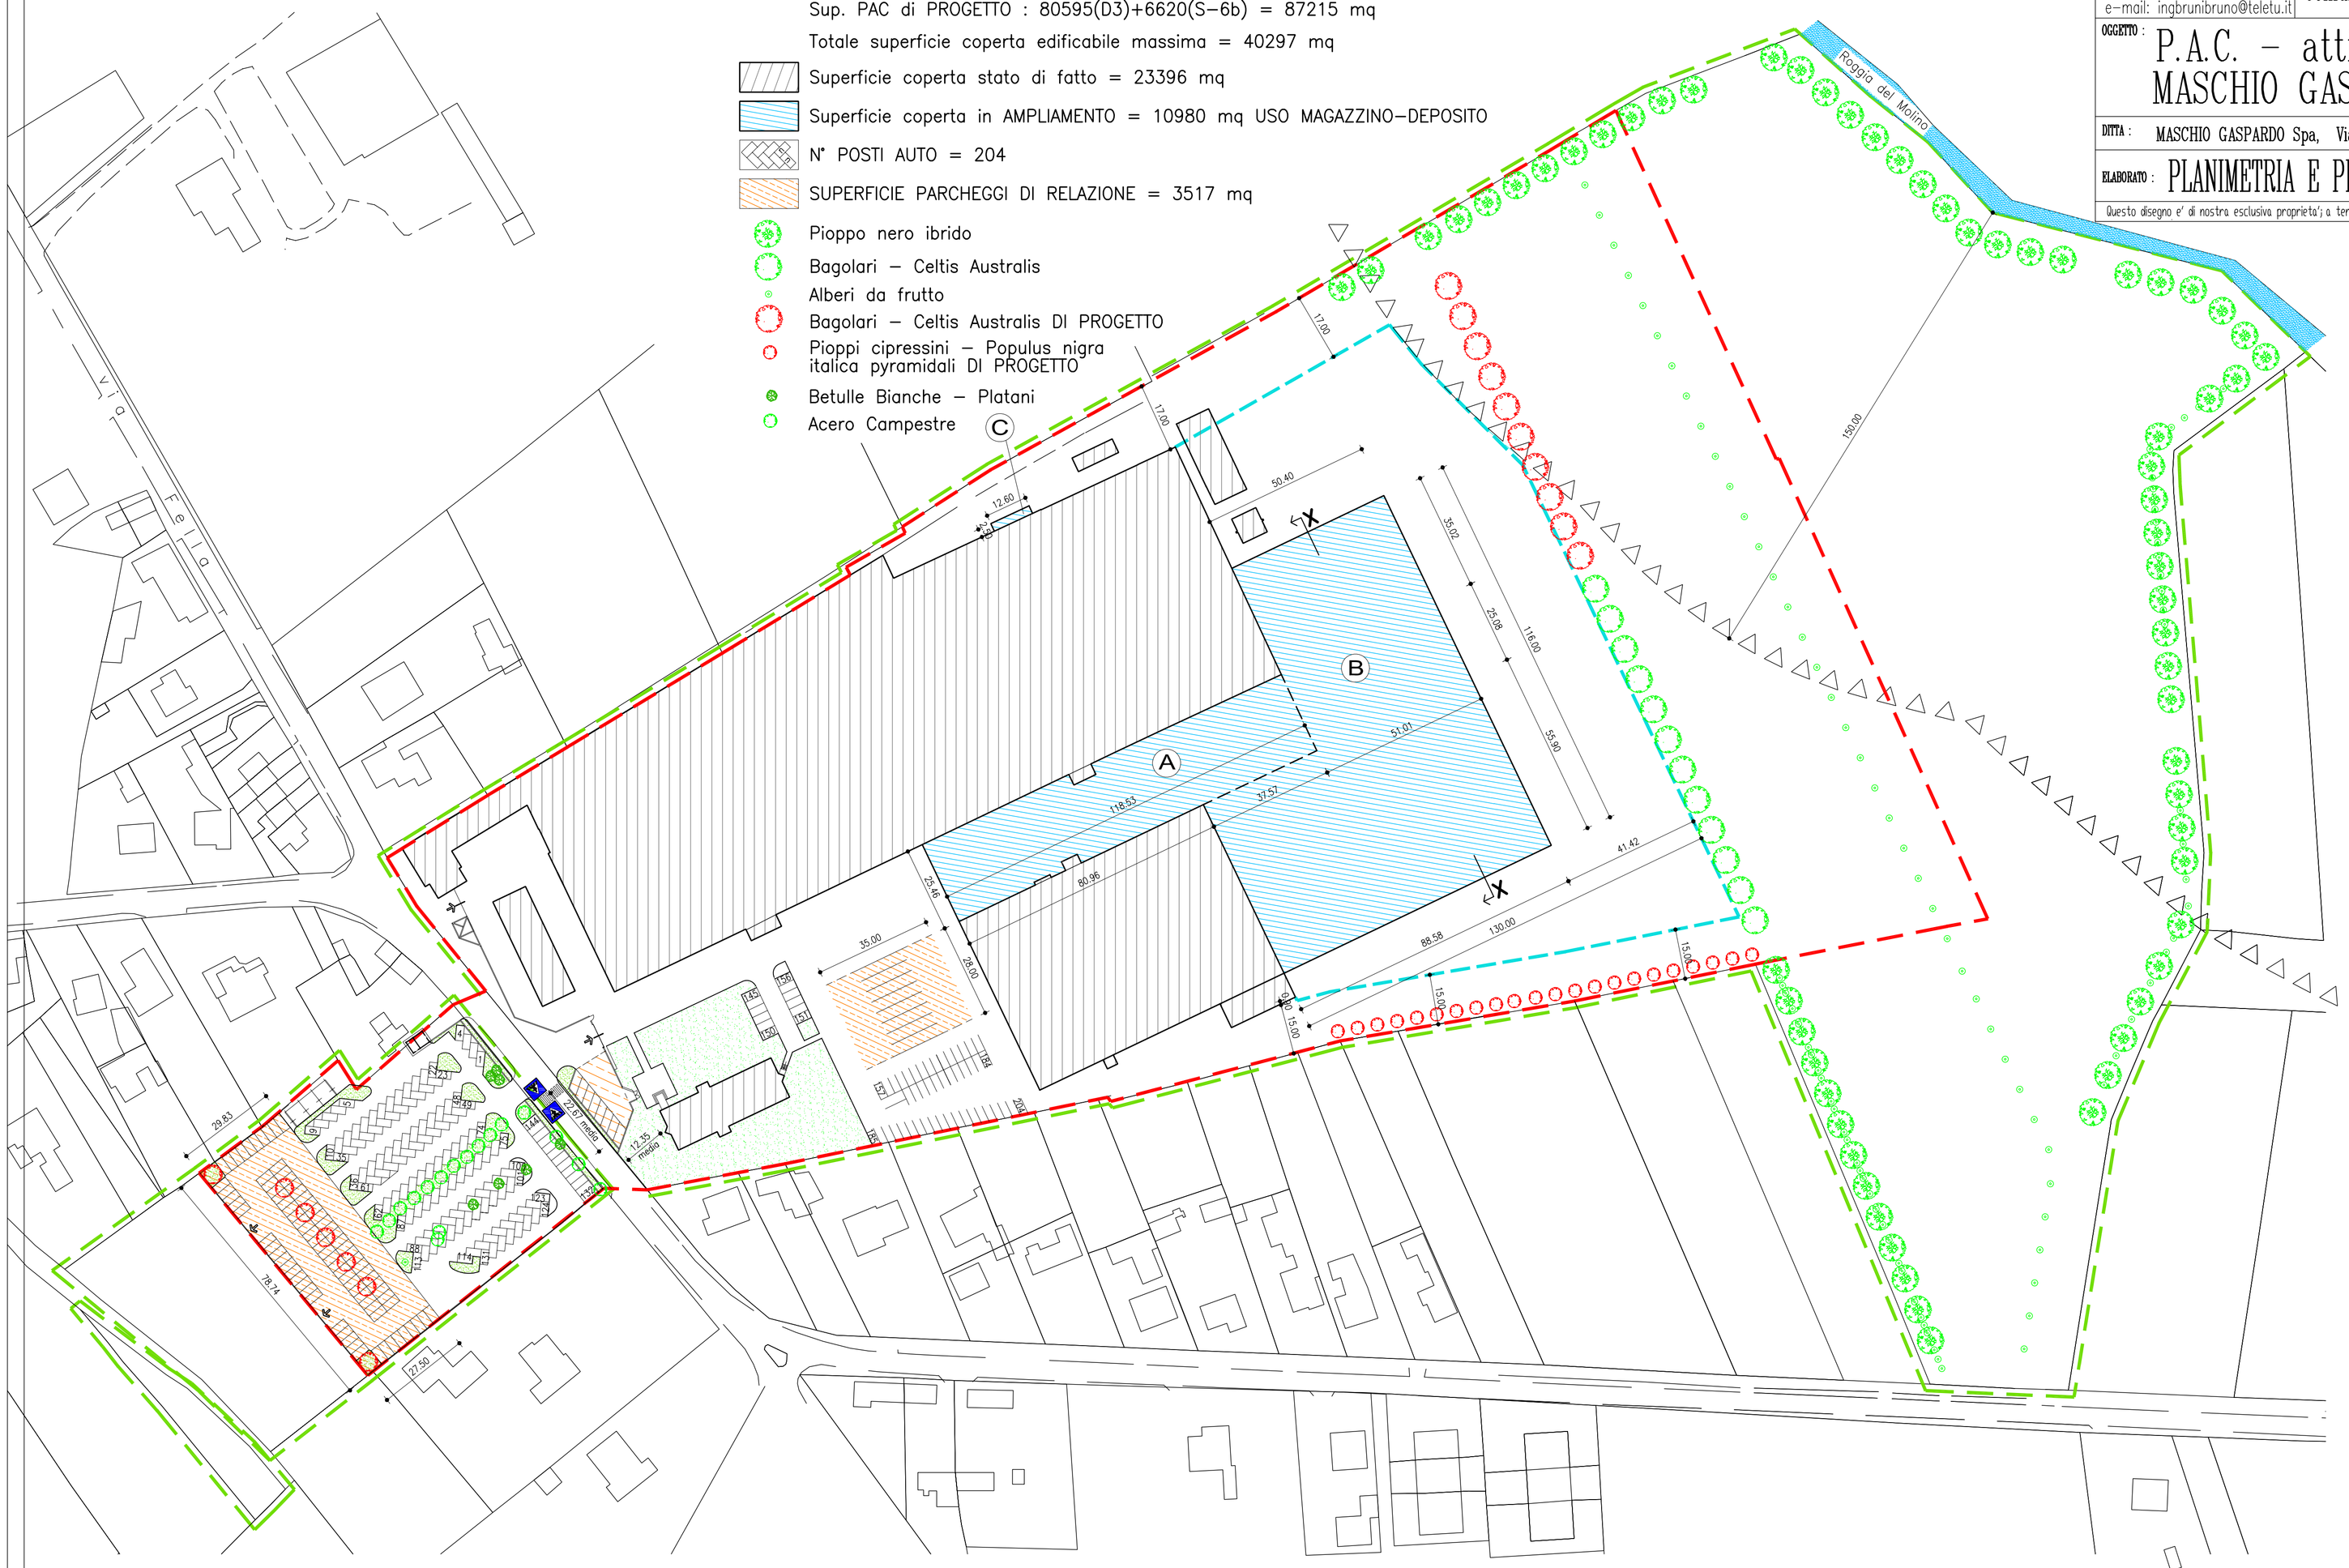

SEZIONE X
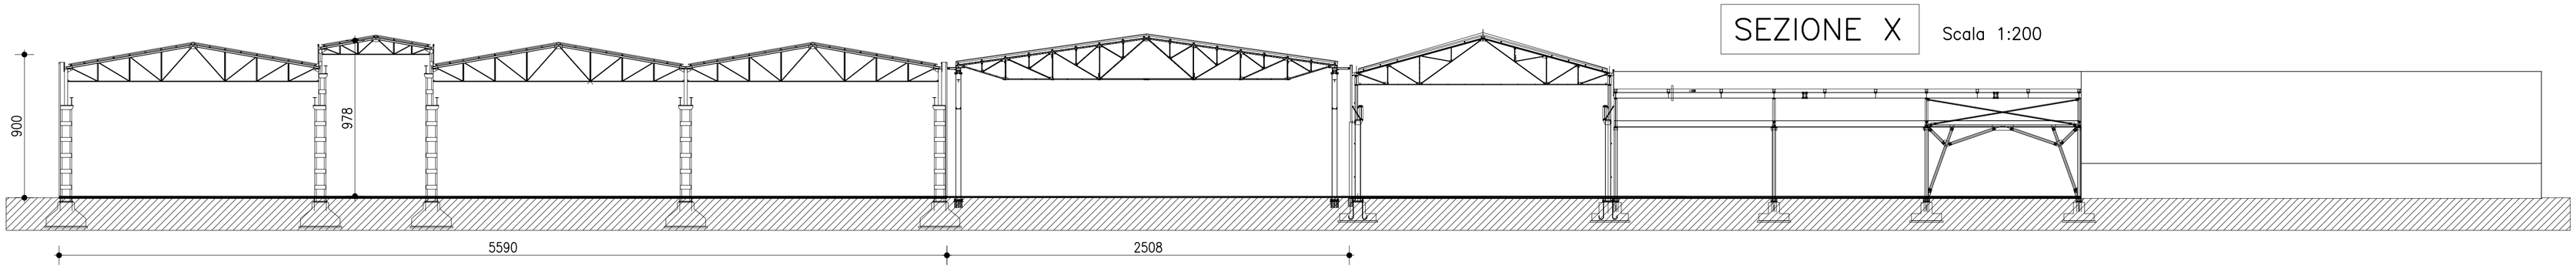
Scala 1:200