

Comune di  
**MORSANO AL TAGLIAMENTO**

Provincia di Pordenone

**OGGETTO**

INTERVENTI DI SISTEMAZIONE OPERE VIARIE  
Legge Regionale 18/1995. Servitù militari.

**PROGETTO DEFINITIVO/ESECUTIVO**

**PLANIMETRIA: RILIEVO E PROGETTO**

scala 1: 500

Capoluogo  
via BOVAZZANI

Il presente documento è riservato. È vietata la riproduzione o diffusione con qualsiasi mezzo, anche parziale, senza il permesso della Società. Ogni abuso sarà perseguito per legge.

ASSOCIAZIONE  
INTERCOMUNALE  
DEL "SANVITESE"

Settore di  
Progettazione  
Urbanistica e di  
Opere Pubbliche  
Convenzionate  
33078 San Vito al Tagliamento (PN)  
Piazza del Popolo, 35

progettista:  
**Arch. Paolo  
ZAMPESE**


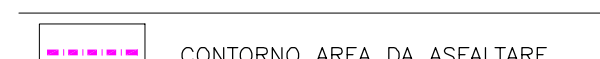
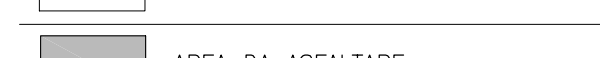
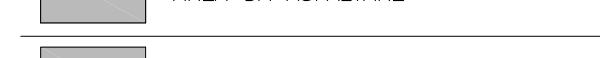





**tavola 1**

gennaio 2014

AREE DI INTERVENTO	SUPERFICIE
Area 1.	1331,15 mq.
Segnaletica stradale Destra	352,10 mt.
Segnaletica stradale Sinistra	366,50 mt.
Segnaletica stradale Centro	
Chiusini tipo A	n
Chiusini tipo B	n
Chiusini tipo C	n
Chiusini tipo D	n
Chiusini tipo E	n

AREE DI INTERVENTO	SUPERFICIE
Area 2.	276,11 mq.
Segnaletica stradale Destra	75,85 mt.
Segnaletica stradale Sinistra	73,80 mt.
Segnaletica stradale Centro	
Chiusini tipo A	n
Chiusini tipo B	n
Chiusini tipo C	n
Chiusini tipo D	n
Chiusini tipo E	n

**LEGENDA**

-  CIGLIO ASFALTO ESISTENTE
-  CONTORNO AREA DA ASFALTARE
-  AREA DA ASFALTARE
-  SEGNALETICA STRADALE LINEE
-  SEGNALETICA STRADALE SIMBOLI
-  SEGNALETICA STRADALE ZEBRATURE
-  SEGNALETICA STRADALE DA SPOSTARE
-  ALBERATURE DA ELIMINARE
-  AREE DI INTERVENTO

**LEGENDA CHIUSINI**

- A:** CHIUSINI E/O CADITOIE FINO ALLA DIMENSIONE 40x40  
N=
- B:** CHIUSINI E/O CADITOIE FINO ALLA DIMENSIONE 80x80  
N=
- C:** CHIUSINI E/O CADITOIE OLTRE LA DIMENSIONE 80x80  
N=
- D:** CHIUSINI GAS E/O ACQUEDOTTO, SARACINESCHE  
N=
- E:** CHIUSINI INTERRATI  
N=

