

Comune di  
**MORSANO AL TAGLIAMENTO**

Provincia di Pordenone

**OGGETTO**

INTERVENTI DI SISTEMAZIONE OPERE VIARIE  
Legge Regionale 18/1995. Servizi militari.

**PROGETTO DEFINITIVO/ESECUTIVO**

**PLANIMETRIA: RILIEVO E PROGETTO**

scala 1: 500

Capoluogo  
via G.INFANTI

Il presente documento è riservato. E' vietata la riproduzione o diffusione con qualsiasi mezzo, anche parziale, senza il permesso della Società. Ogni abuso sarà perseguito per legge.

ASSOCIAZIONE  
INTERCOMUNALE  
DEL "SANVITENSE"

Settore di  
Progettazione  
Urbanistica e di  
Opere Pubbliche  
Convenzionato  
33078 san Vito al Tagliamento (PN)  
Piazza del Popolo, 38

progettista:  
**Arch. Paolo  
ZAMPESE**

**tavola 2**

gennaio 2014

AREE DI INTERVENTO	SUPERFICIE
Area 4.	32.22 mq.
Segnaletica stradale Destra	
Segnaletica stradale Sinistra	
Segnaletica stradale Centro	
Chiusini tipo A	n
Chiusini tipo B	n
Chiusini tipo C	n
Chiusini tipo D	n
Chiusini tipo E	n

AREE DI INTERVENTO	SUPERFICIE
Area 5 (sciogliatura)	51.22 mq.
Segnaletica stradale Destra	
Segnaletica stradale Sinistra	
Segnaletica stradale Centro	
Chiusini tipo A	n
Chiusini tipo B	n
Chiusini tipo C	n
Chiusini tipo D	n
Chiusini tipo E	n



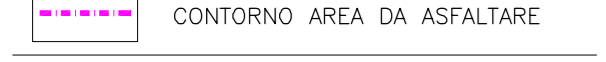






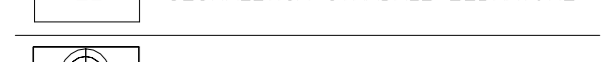
AREE DI INTERVENTO	SUPERFICIE
Area 6 (sciogliatura)	49.73 mq.
Segnaletica stradale Destra	
Segnaletica stradale Sinistra	
Segnaletica stradale Centro	
Chiusini tipo A	n
Chiusini tipo B	n
Chiusini tipo C	n
Chiusini tipo D	n
Chiusini tipo E	n

AREE DI INTERVENTO	SUPERFICIE
Area 7.	6.35 mq.
Segnaletica stradale Destra	
Segnaletica stradale Sinistra	
Segnaletica stradale Centro	
Chiusini tipo A	n
Chiusini tipo B	n
Chiusini tipo C	n
Chiusini tipo D	n
Chiusini tipo E	n

AREE DI INTERVENTO	SUPERFICIE
Area 8.	5.96 mq.
Segnaletica stradale Destra	
Segnaletica stradale Sinistra	
Segnaletica stradale Centro	
Chiusini tipo A	n
Chiusini tipo B	n
Chiusini tipo C	n
Chiusini tipo D	n
Chiusini tipo E	n

Segnaletica da tavola 1 a tavola 3  
Segnaletica stradale Destra 405.70 mt.  
Segnaletica stradale Sinistra 406.90 mt.

**LEGENDA**

-  CIGLIO ASFALTO ESISTENTE
-  CONTORNO AREA DA ASFALTARE
-  AREA DA ASFALTARE
-  NUOVA AREA DA ASFALTARE
-  SEGNALETICA STRADALE LINEE
-  SS SEGNALETICA STRADALE SIMBOLI
-  ZZ SEGNALETICA STRADALE ZEBRATURE
-  SEGNALETICA STRADALE DA SPOSTARE
-  ALBERATURE DA ELIMINARE
-  A1 AREE DI INTERVENTO

**LEGENDA CHIUSINI**

- A:** CHIUSINI E/O CADITOIE FINO ALLA DIMENSIONE 40x40  
N=
- B:** CHIUSINI E/O CADITOIE FINO ALLA DIMENSIONE 80x80  
N=
- C:** CHIUSINI E/O CADITOIE OLTRE LA DIMENSIONE 80x80  
N=
- D:** CHIUSINI GAS E/O ACQUEDOTTO, SARACINESCHE  
N=
- E:** CHIUSINI INTERRATI  
N=

