

Provincia di: PORDENONE
Comune di: MORSANO AL TAGLIAMENTO

Oggetto dei lavori: P.R.P.C. DI INIZIATIVA PRIVATA
CAMBIO DI DESTINAZIONE D'USO DI FABBRICATO AGRICOLO DA SERRA AD ALLEVAMENTO DI POLLI MASCHI
(CICLO DUE MESI) ED ADEGUAMENTO IGIENICO SANITARIO DEL SITO DI ALLEVAMENTO

Committente: AZ. AGR. PERAZZOLO MARTINO

rappresentazione in scala: 1:10.000 - 1:25.000

firma del committente:

TAVOLA N.

1/4

Titolo della Tavola:

ESTRATTI DI C.T.R. E P.R.G.C.

TIMBRO DEL PROGETTISTA:

progettista:
DOTT. AGR. MARIO PORTOLAN


disegnatore:

Studio Tecnico Portolan & Associati
PORTOLAN MARIO Dottore Agronomo
GOBO SONIA Geometra


via Pecile,1 - 33095 - San Giorgio della Richinvelda (PN)
tel.0427/968105 - fax. 0427/968935
e-mail.studio.portolan@libero.it

DATA:
gennaio 2013

Il presente disegno è di proprietà dello studio tecnico Portolan & Associati non può essere diffuso a terzi senza previa autorizzazione

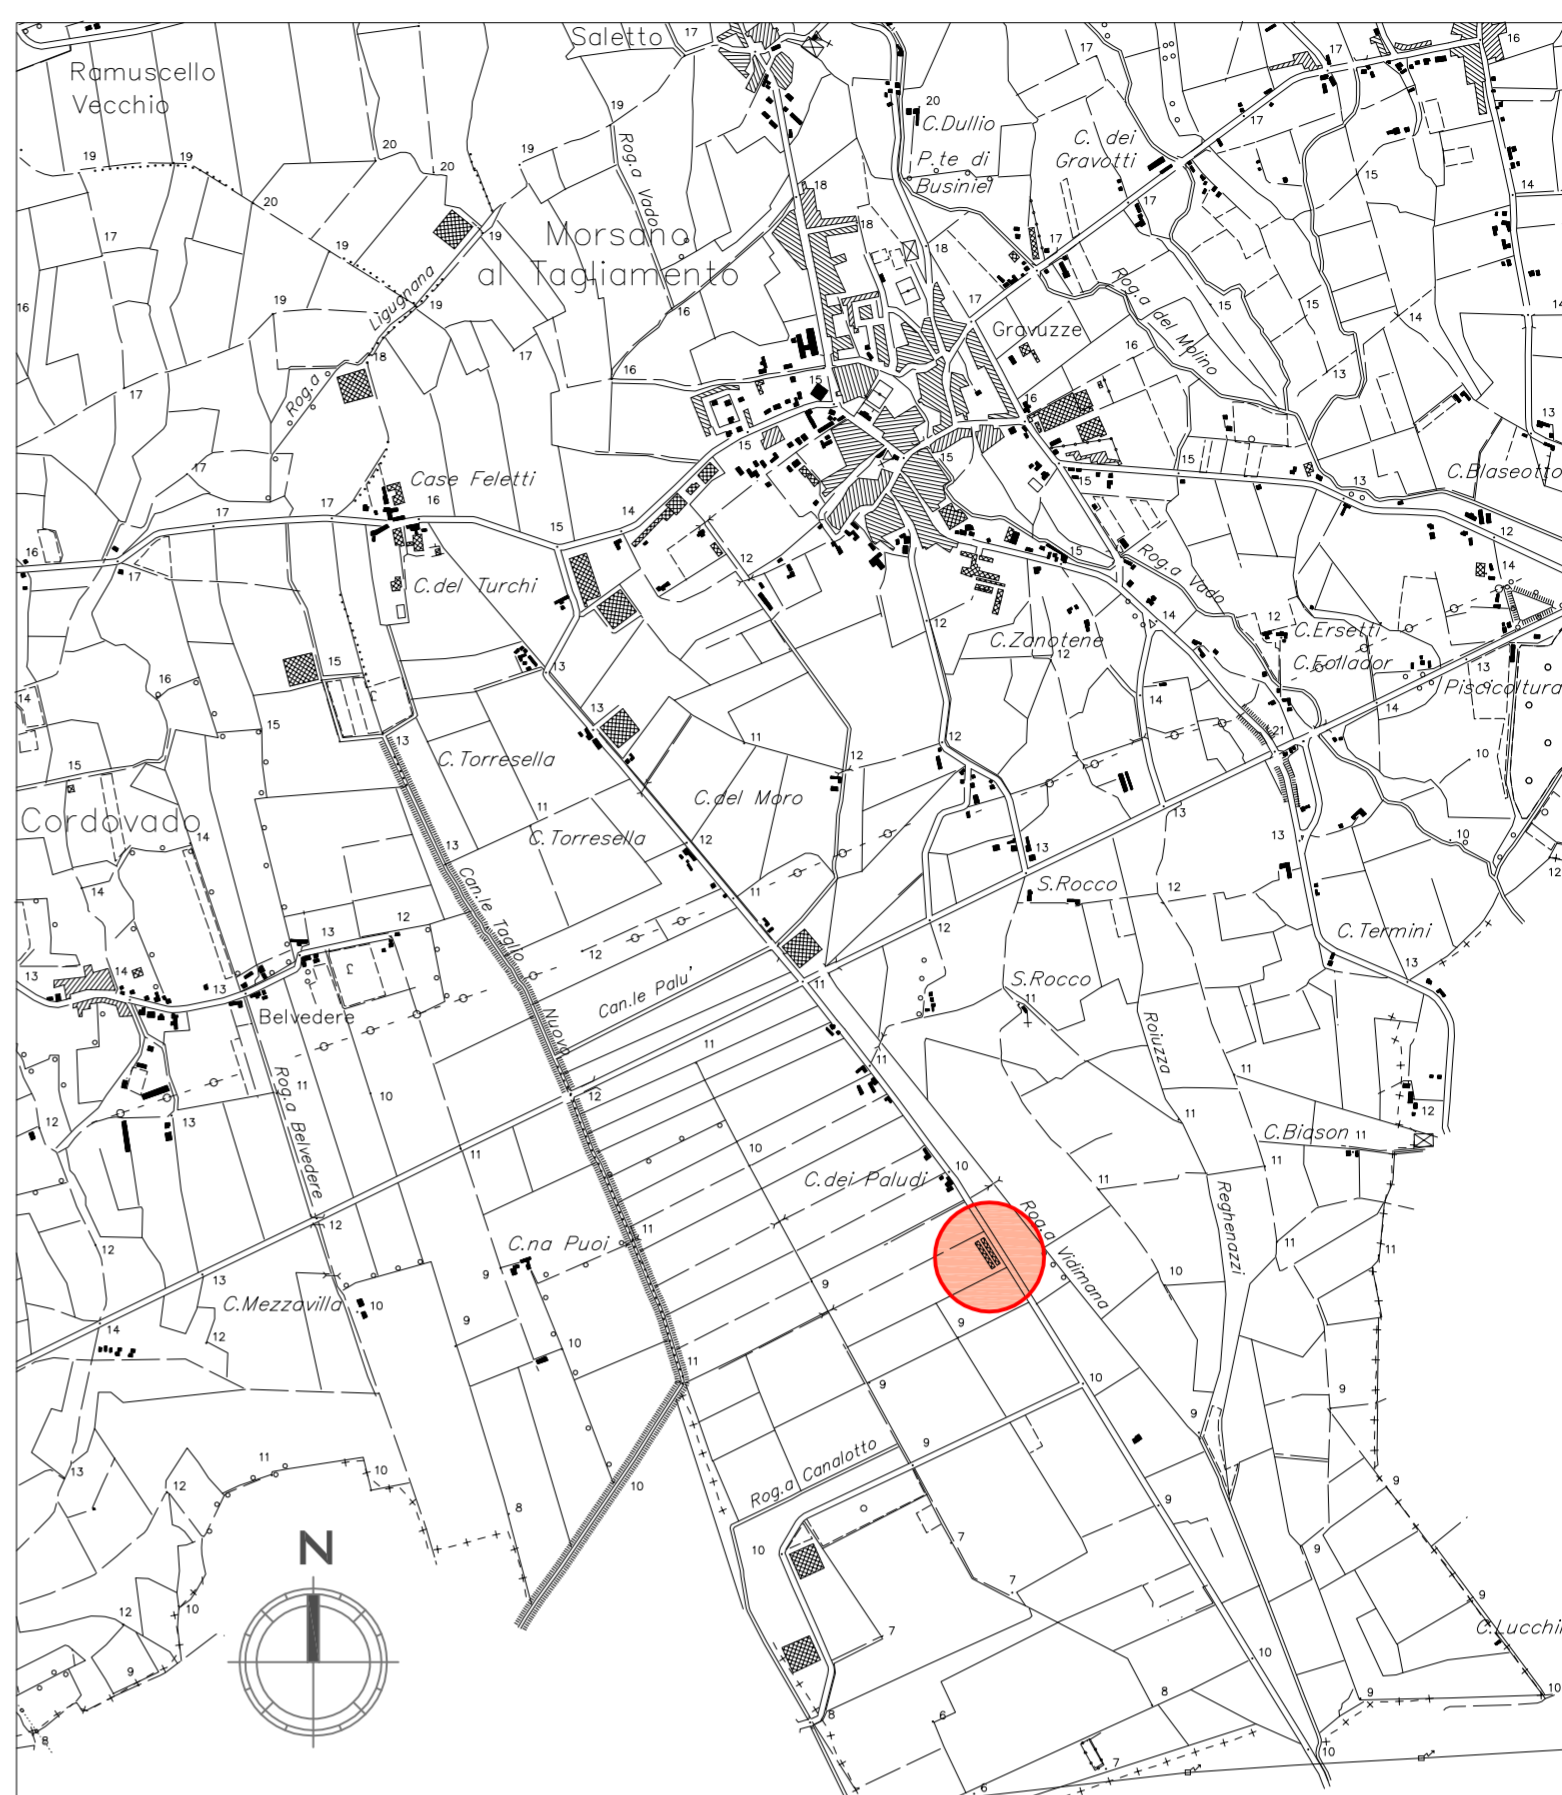

C.T.R. scala 1:25.000

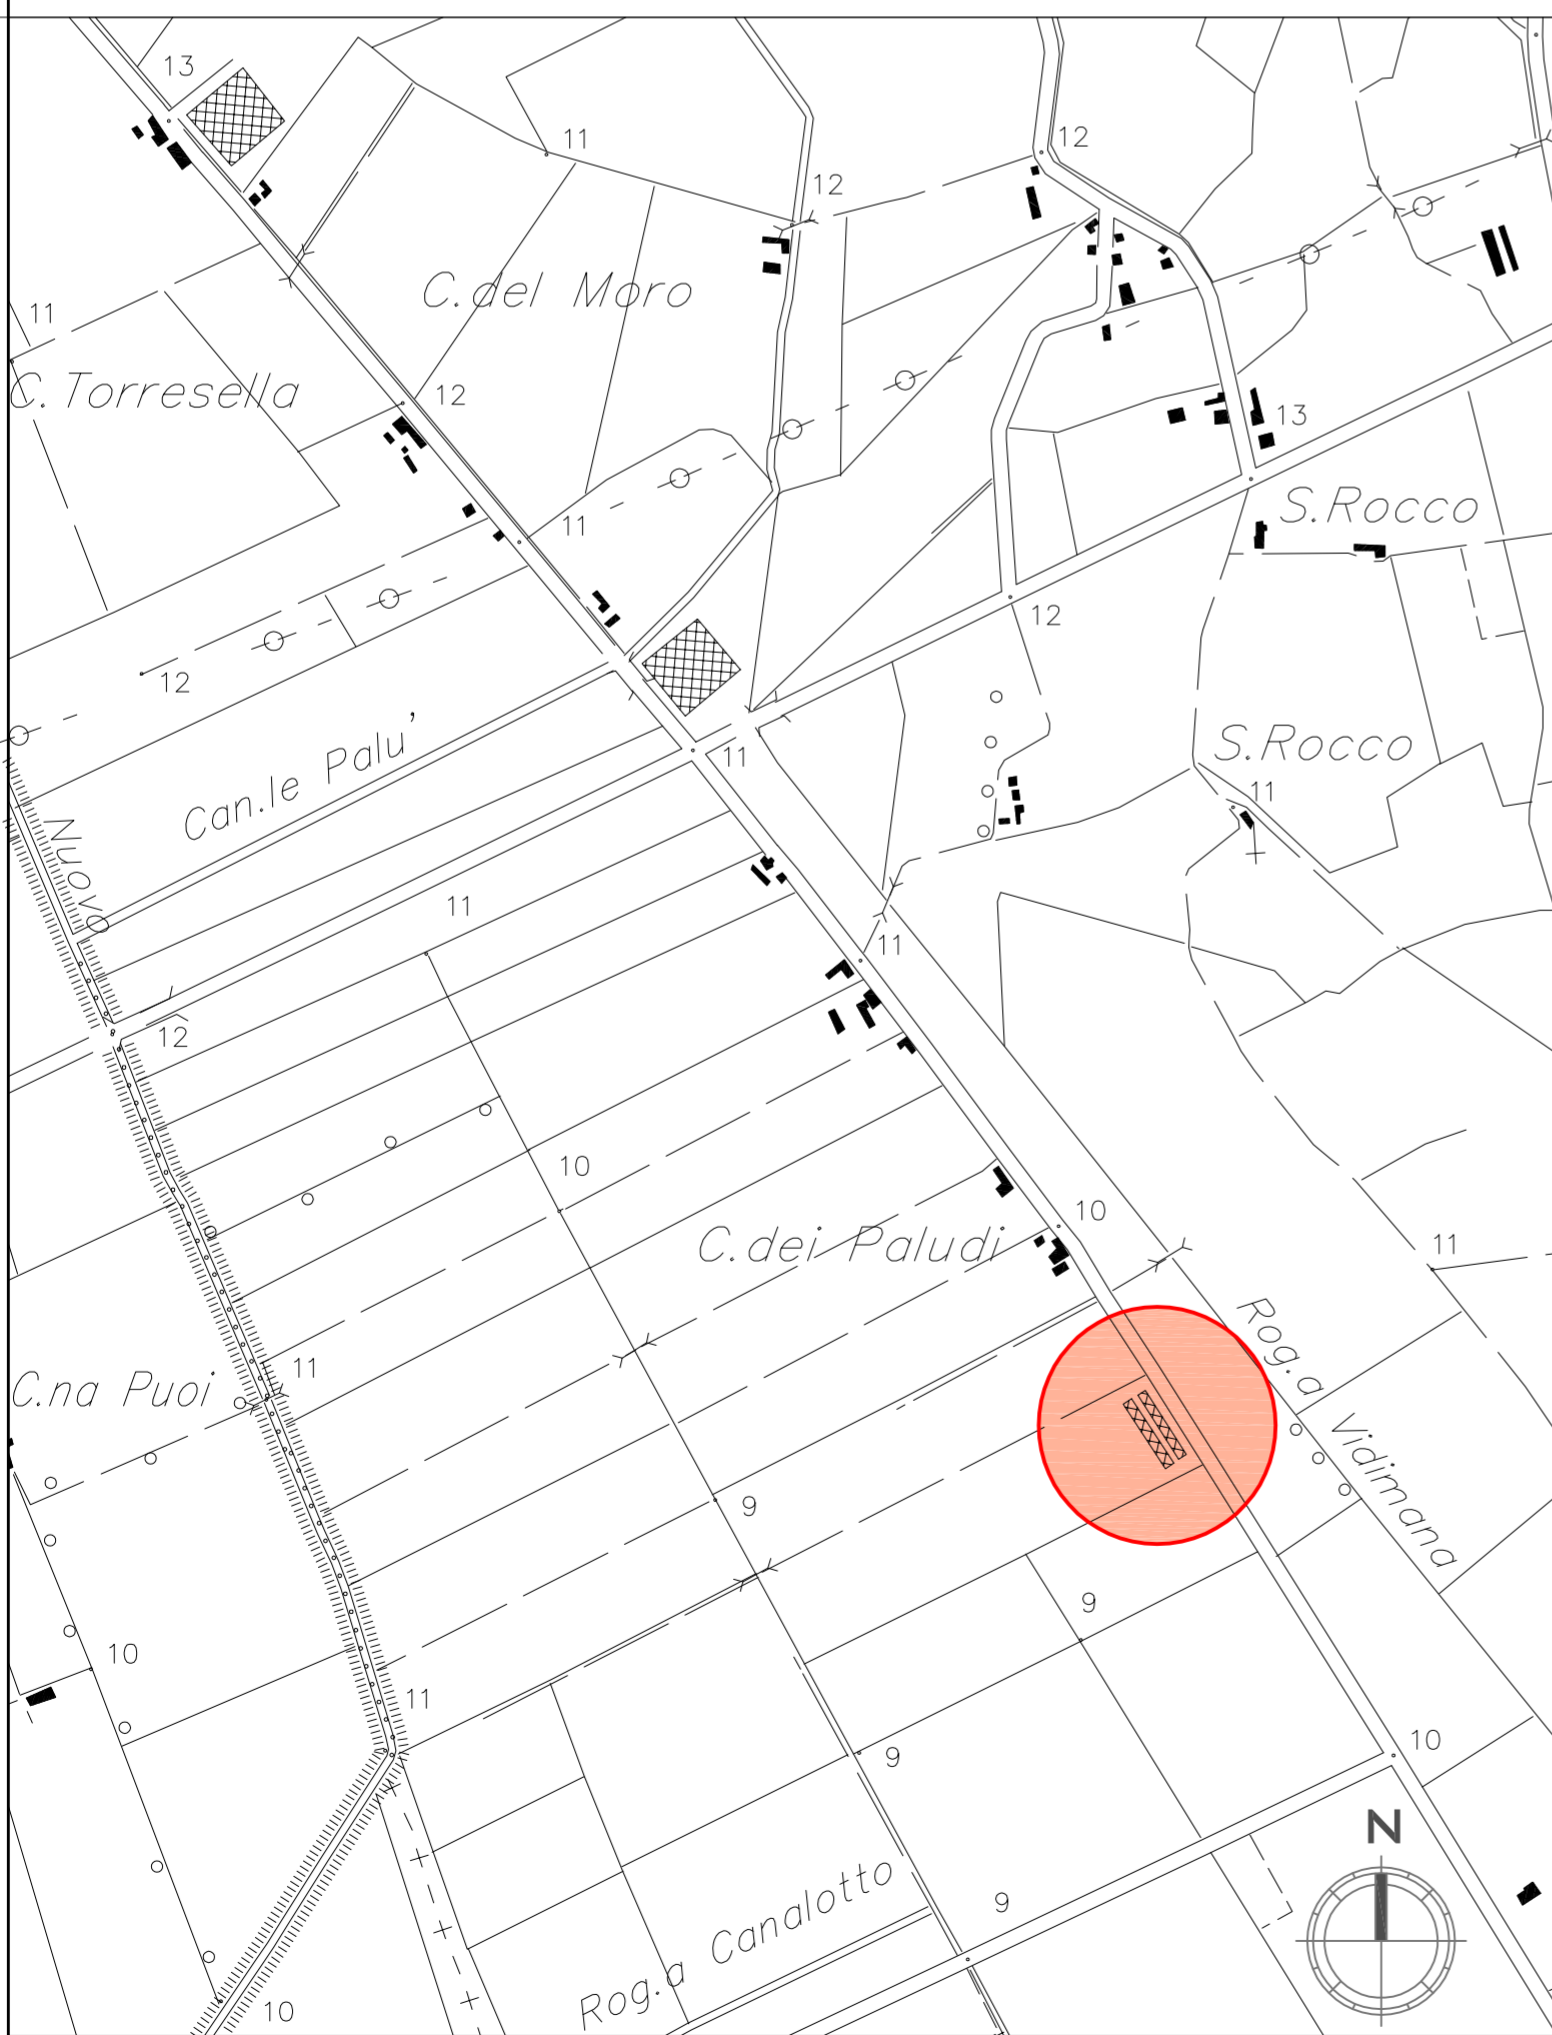

C.T.R. scala 1:10.000



ESTRATTO DI P.R.G.C. scala 1:10.000