

Provincia di: **PODENONE**  
Comune di: **MORSANO AL TAGLIAMENTO**

Oggetto dei lavori: **P.R.C. DI INIZIATIVA PRIVATA  
CAMBIO DI DESTINAZIONE D'USO DI FABBRICATO AGRICOLO DA SERRA AD ALLEVAMENTO DI POLLI MASCHI  
(CICLO DIE MESI) ED ADEGUAMENTO GENICO SANITARIO DEL SITO DI ALLEVAMENTO**

Committente: **AZ. AGR. PERAZZOLO MARTINO**

rappresentazione in scala: **1:100 - 1:200**

firma del committente:

TAVOLA N.

**3/4**

Titolo della Tavola:

**STATO DI FATTO:  
PIANTE, PROSPETTI E SEZIONE A-A**

TAVOLA DEL PROGETTO:

progettista:






disegnatore:

**Studio Tecnico Portolan & Associati**  
**PORTOLAN MARIO Dottore Agronomo**  
**GORO SONIA Geometra**

via Ricaldi, 1 - 33095 - San Donigo della Richina (TV)  
tel. 0427/868815 - fax. 0427/868835  
e-mail: studioportlan@libero.it

DATA: **gennaio 2013**

È presente dentro il 5° prospetto del titolo stesso numero 8. Modificati nei casi sempre diversi a tutti senza previa autorizzazione.

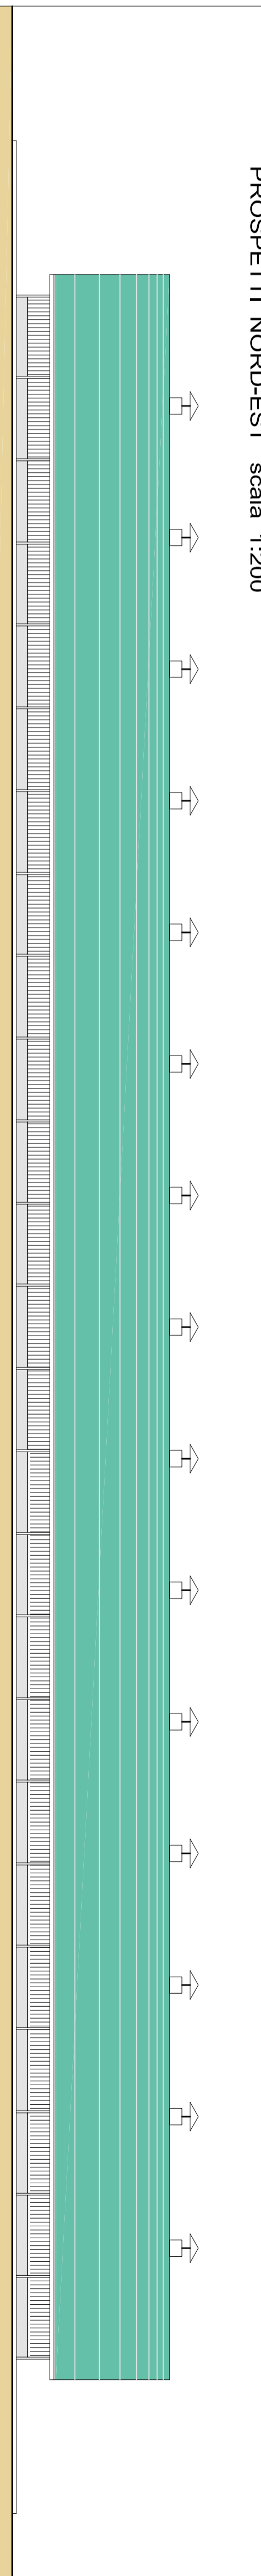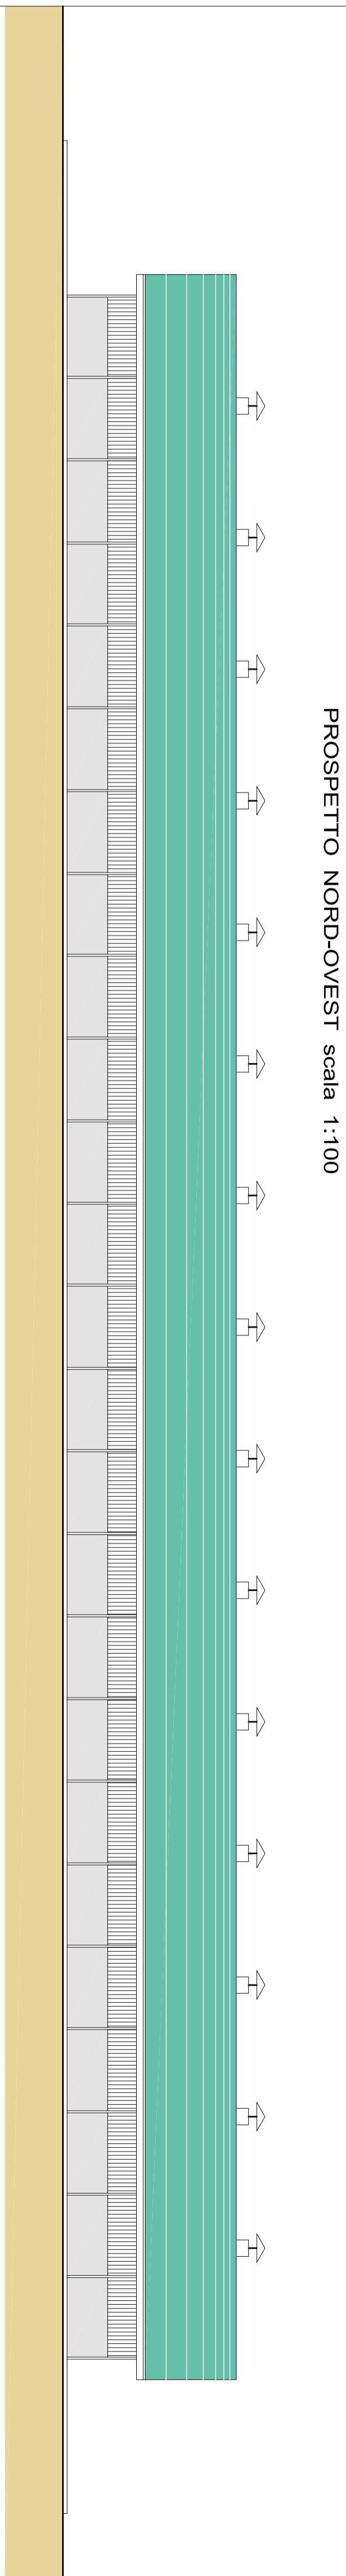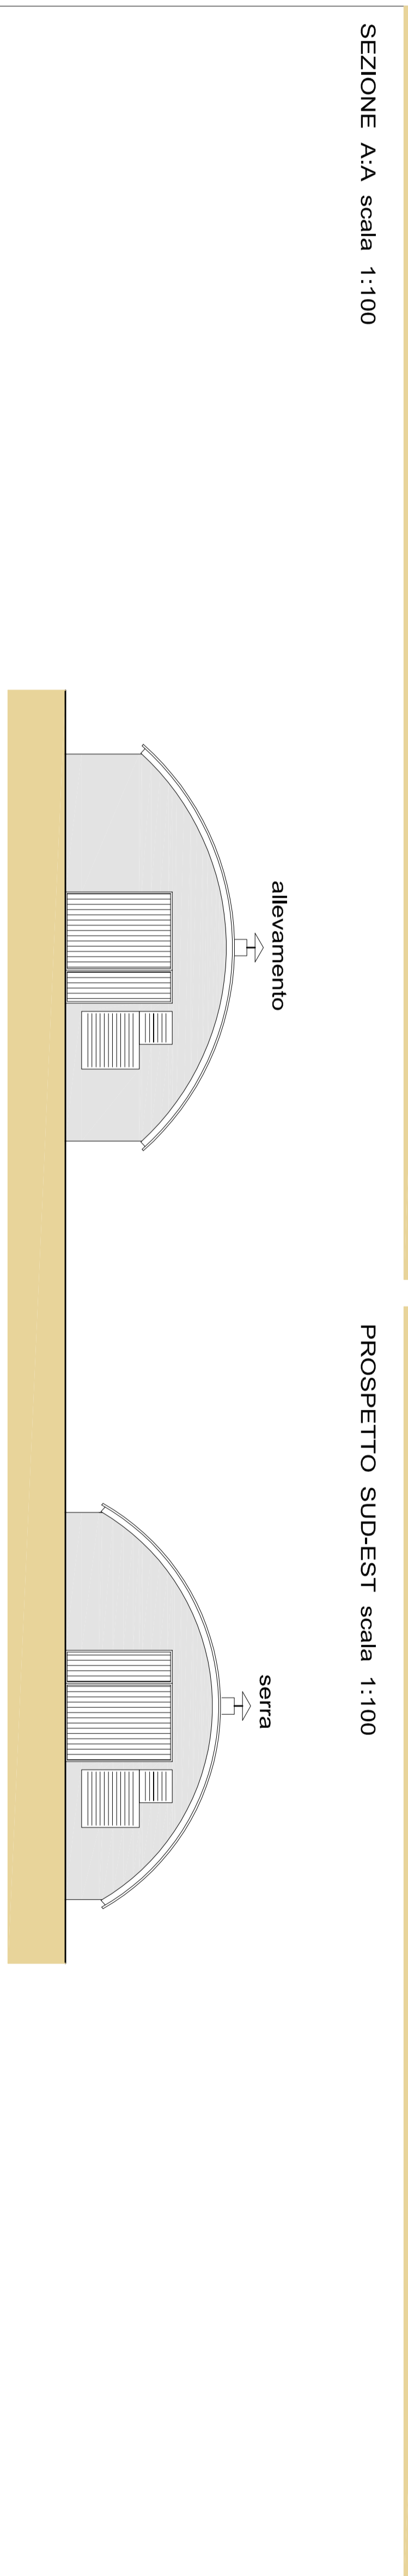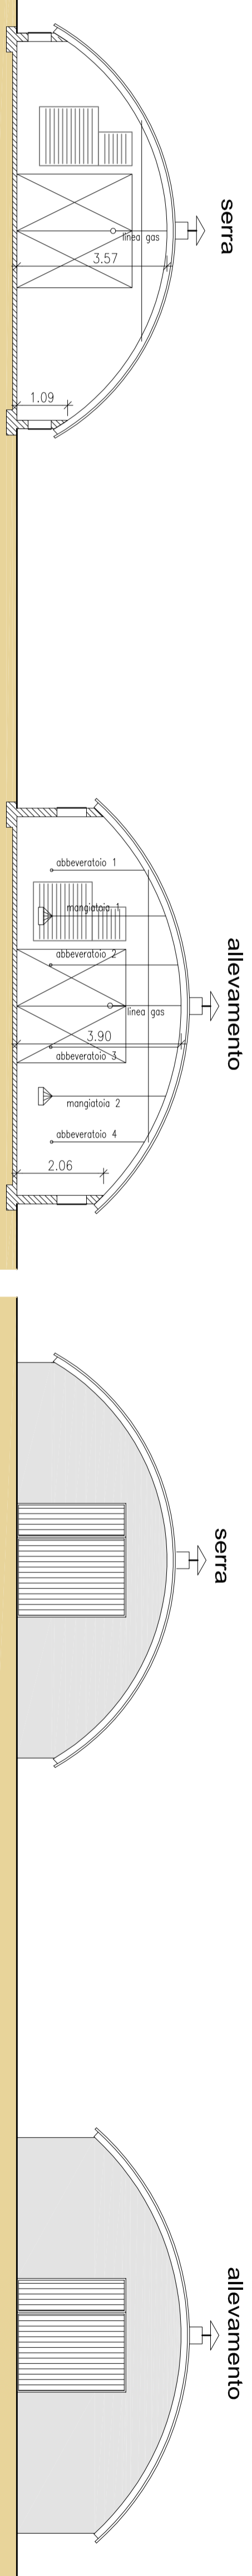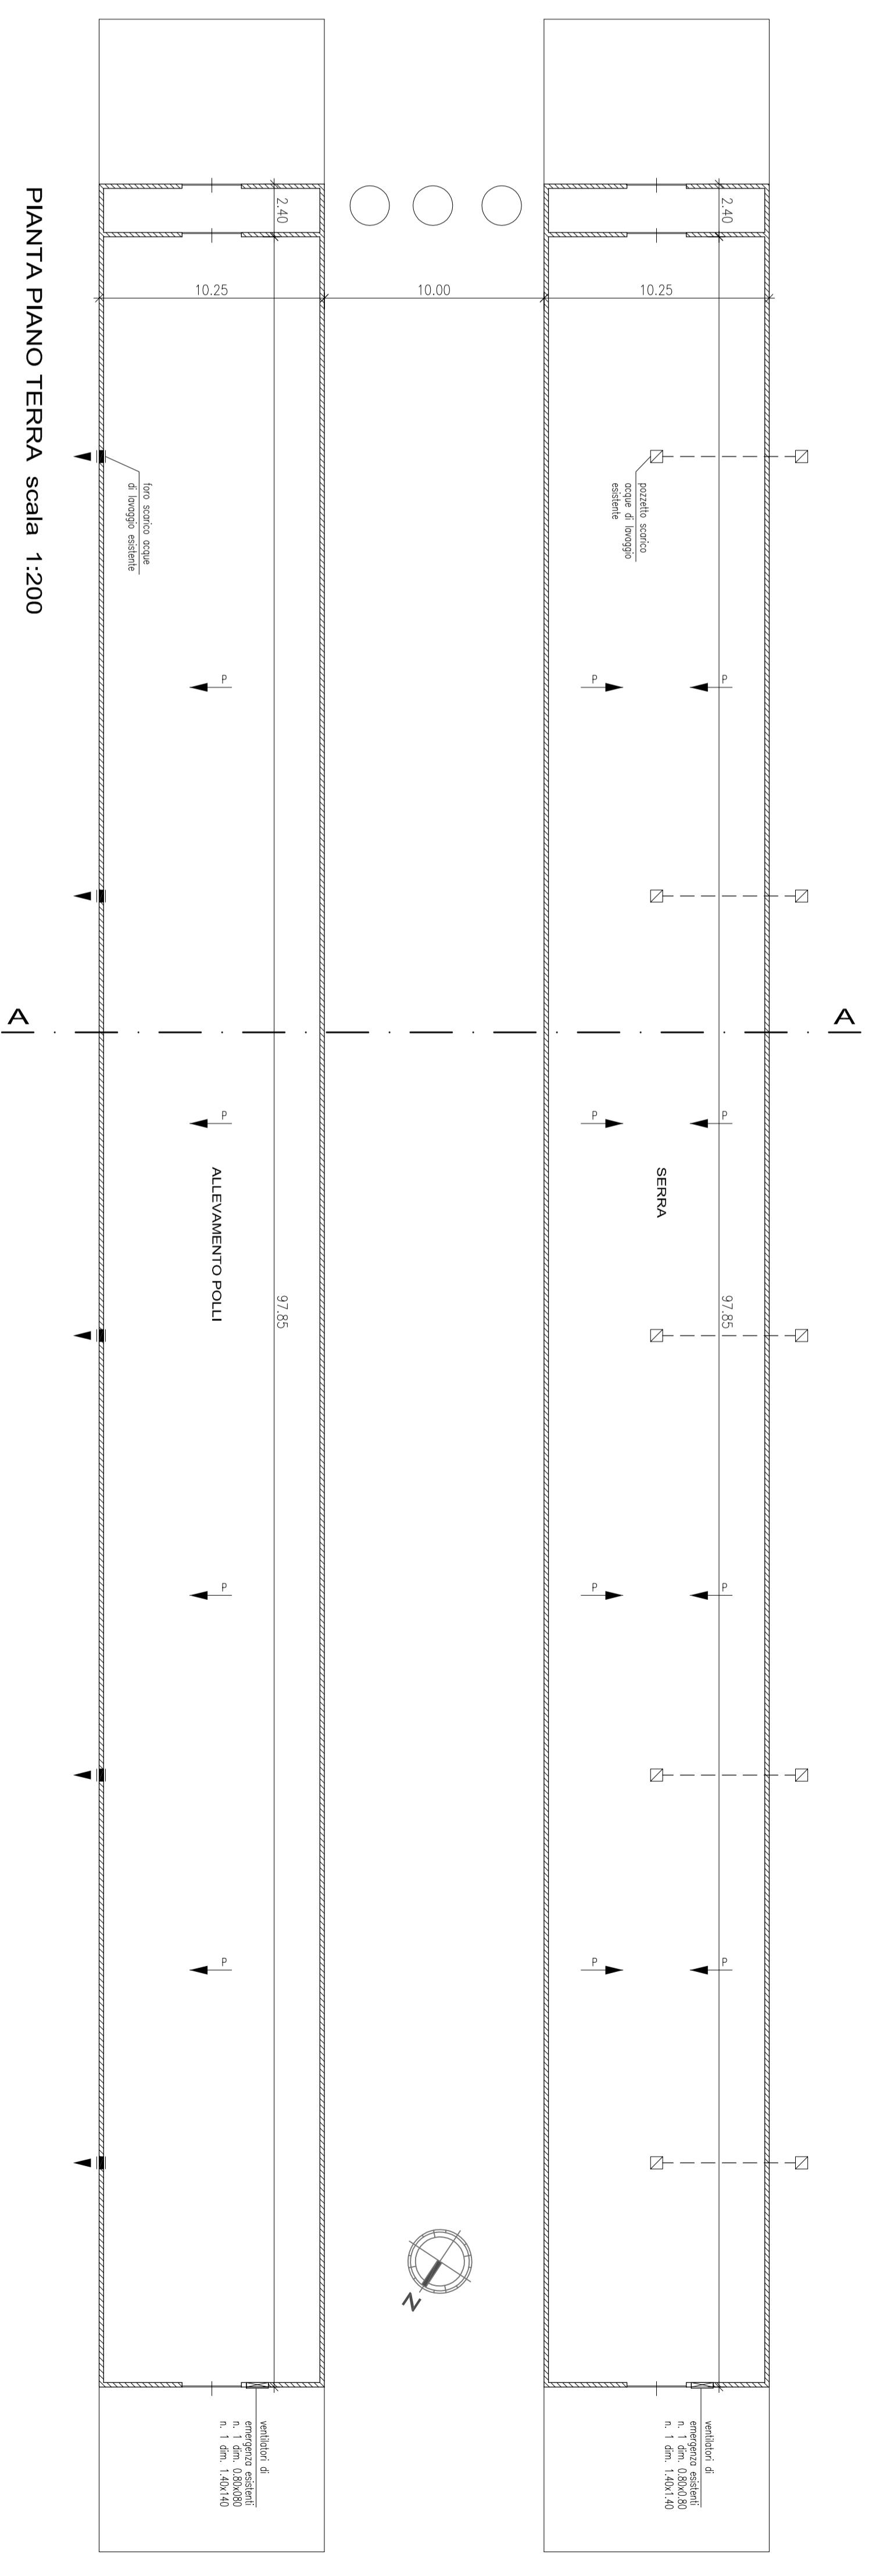

PROSPETTI SUD-OVEST scala 1:200