PLANIMETRIA GENERALE_OPERE ESTERNE

scala 1:150

SCHEMA

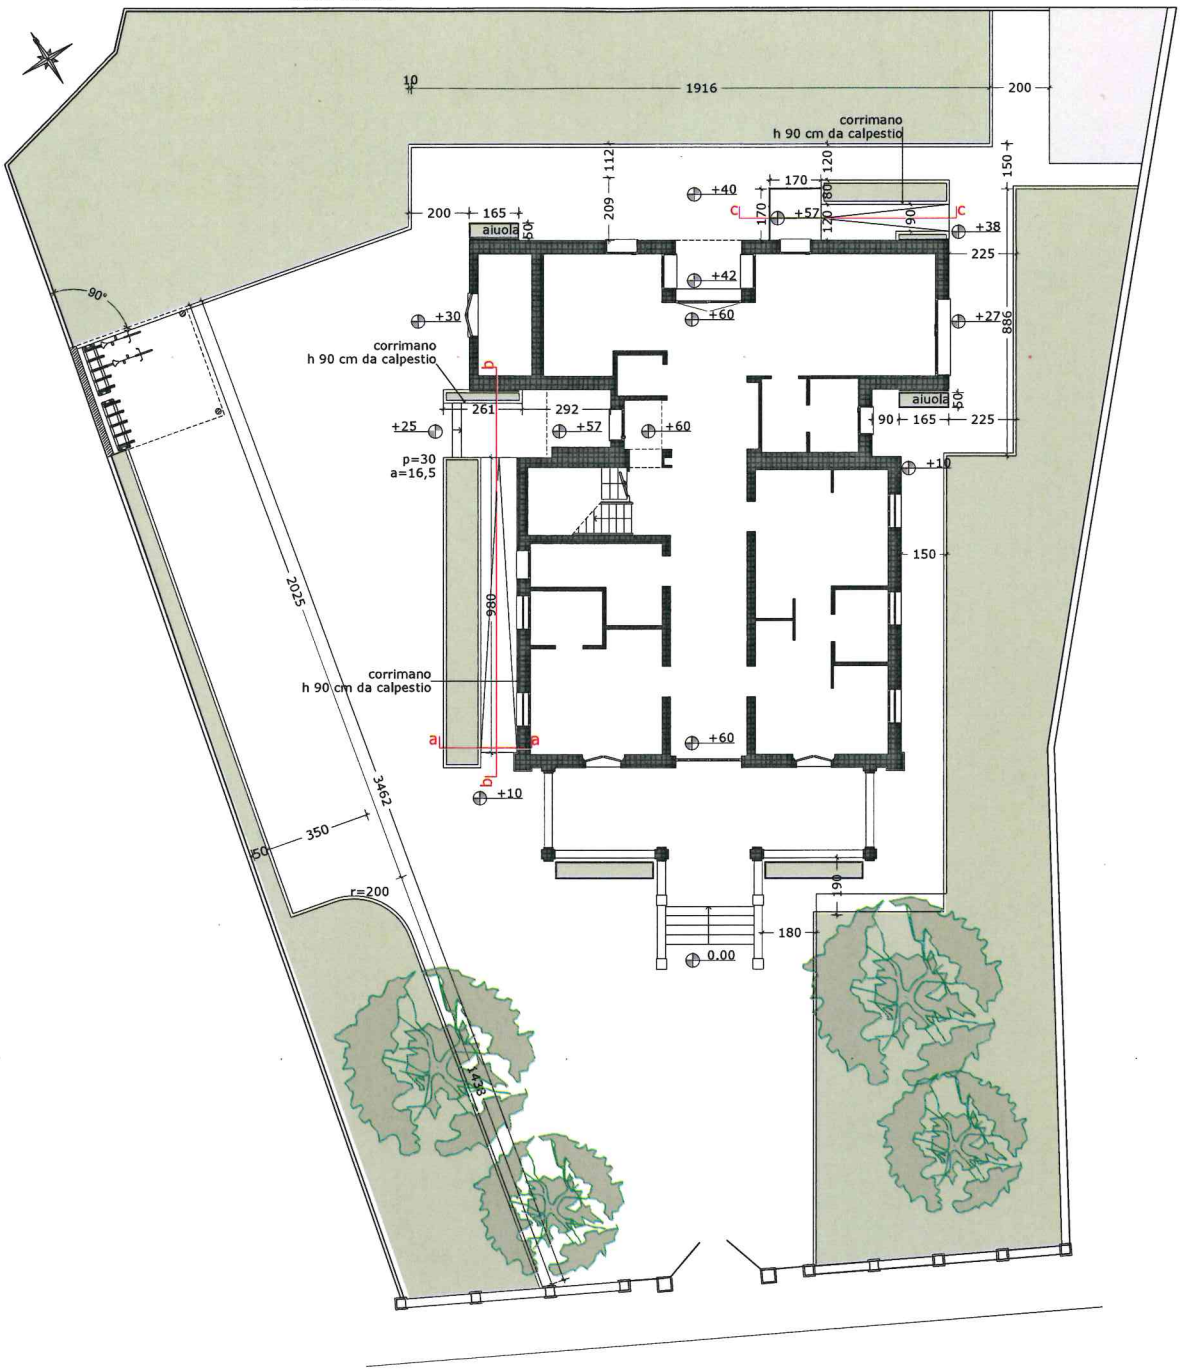

prima dell'inizio lavori verificare le quote in cantiere