

TAVOLA

1

Arch. MARCHESE Daniele Piazza D. Moro 2/3 - 33075 - Morsano al Tagliamento - PN -
Tel. 0434 - 697920 e-mail : arch_marchese@virgilio.it

REGIONE FRIULI VENEZIA GIULIA
PROVINCIA DI PORDENONE

COMUNE DI MORSANO AL TAGLIAMENTO

PROGETTO: Ampliamento e realizzazione nuovi loculi nel
cimitero della Frazione di Mussons

COMITENTE: Comune di Morsano al Tagliamento

PROGETTO ESECUTIVO

Titolo Estratto di Mappa Sc. 1: 2000

Estratto P.R.G.


Progettista:

Collaboratori


Committente



Comune di Morsano al Tagliamento
Estratto Planimetria Catastale scala 1/2000
Foglio 21

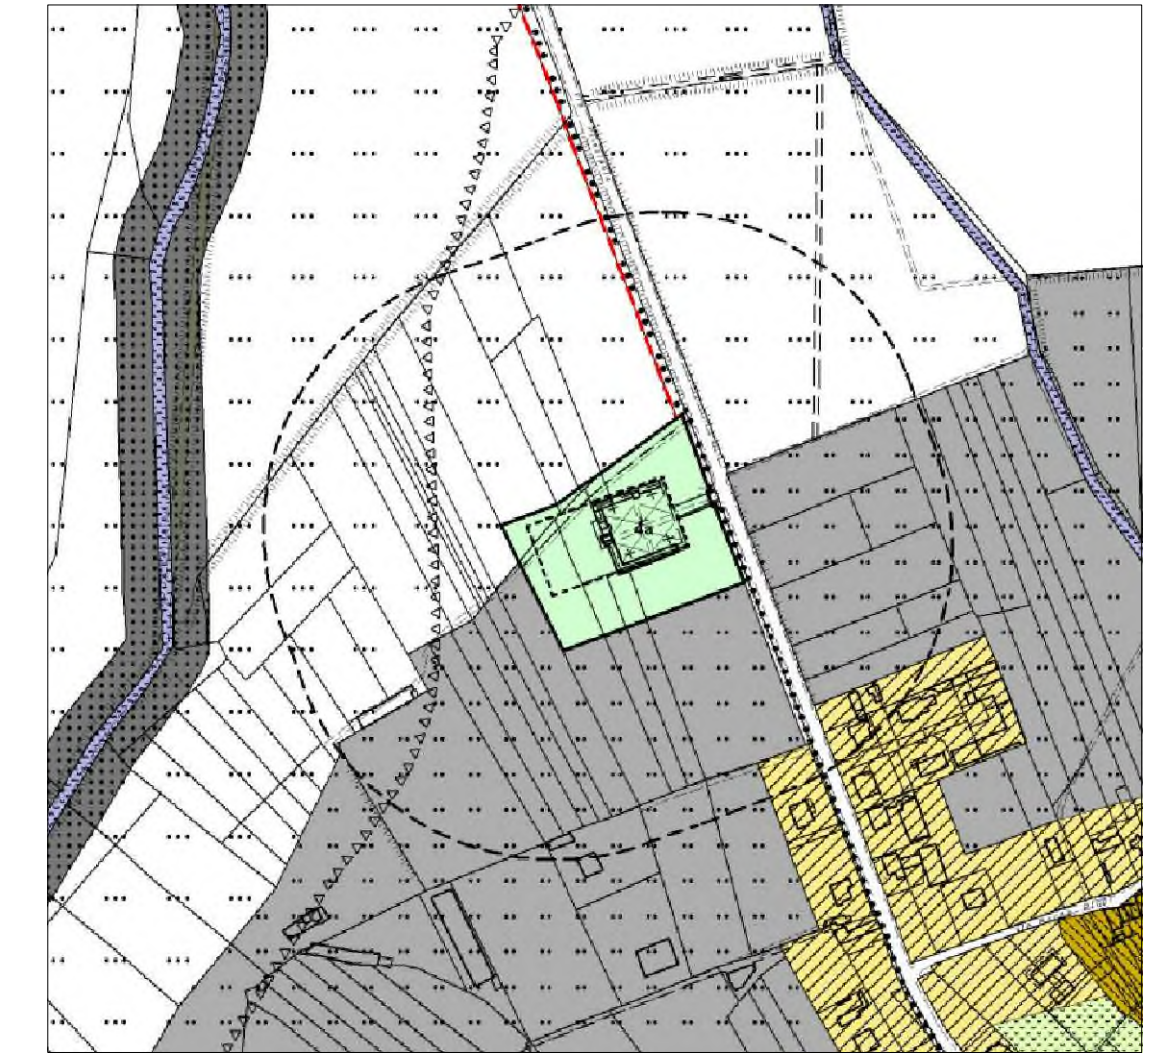

Comune di Morsano al Tagliamento
Estratto P.R.G.C.

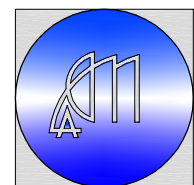

Luogo : Morsano al Tagliamento Data: 15.09.2016