

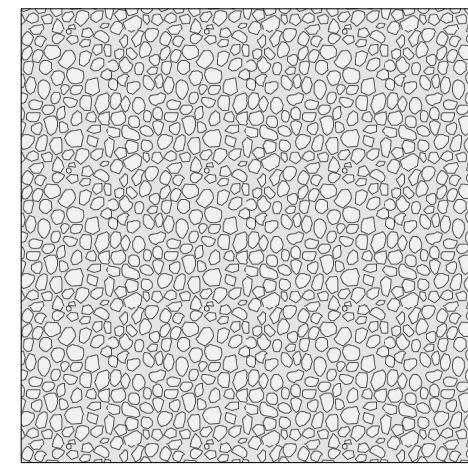
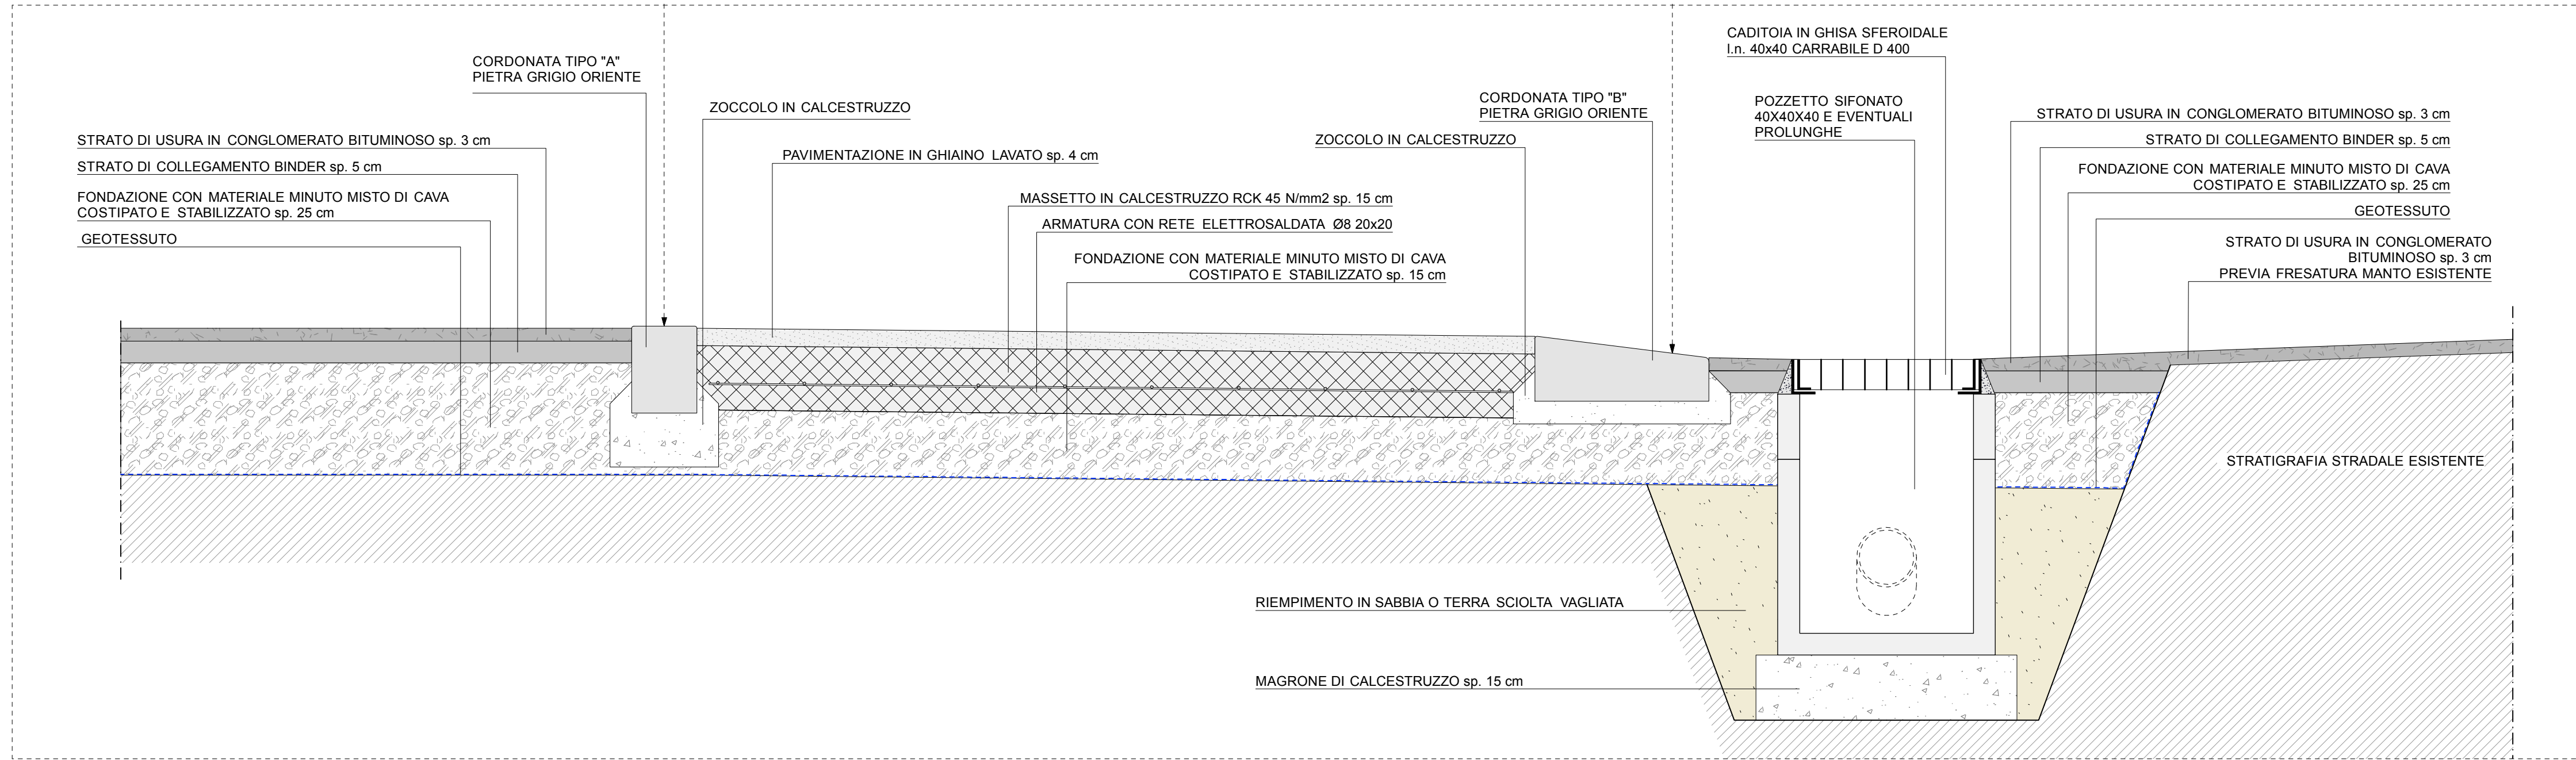



N.B. ALCUNE PARTI DEL DISEGNO POSSONO NON ESSERE IN SCALA. L'IMPRESA COSTRUTTRICE DEVE VERIFICARE TUTTE LE DIMENSIONI, IL CORRETTO POSIZIONAMENTO DEI MATERIALI E LA CORRISPONDENZA DEGLI STESSI CON LE VOCI DI CAPITOLATO. EVENTUALI INCONGRUENZE RISCORTRATE DOVRANNO ESSERE TEMPESTIVAMENTE COMUNICATE. TUTTI I DISEGNI SONO PROPRIETÀ DELLO STUDIO E NON POSSONO ESSERE DUPLICATI O RIPRODOTTI SENZA CONSENSO SCRITTO.

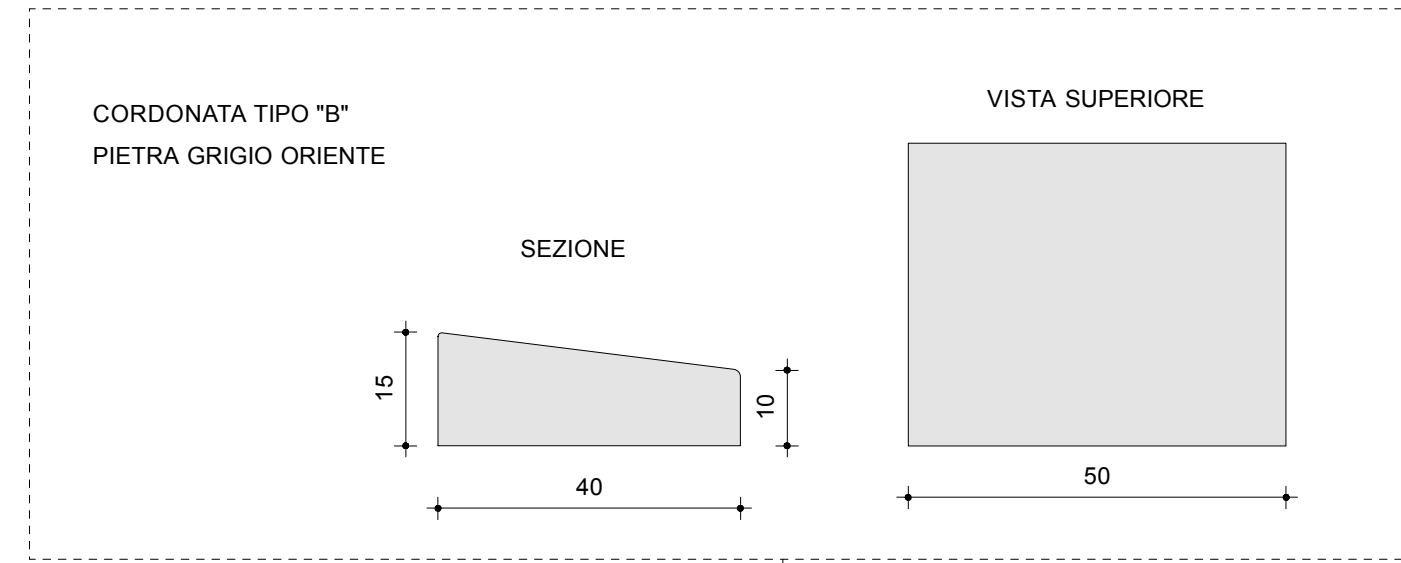


PAVIMENTAZIONE IN GHIAINO LAVATO SP. 5 CM

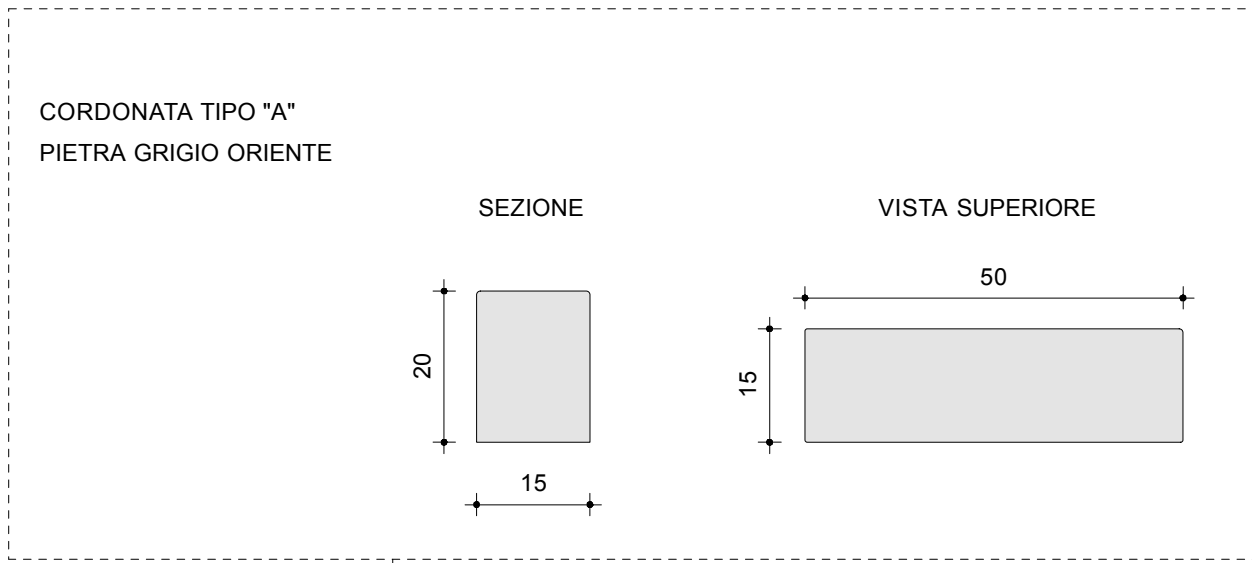

DETTAGLIO 1 - SCALA 1:10


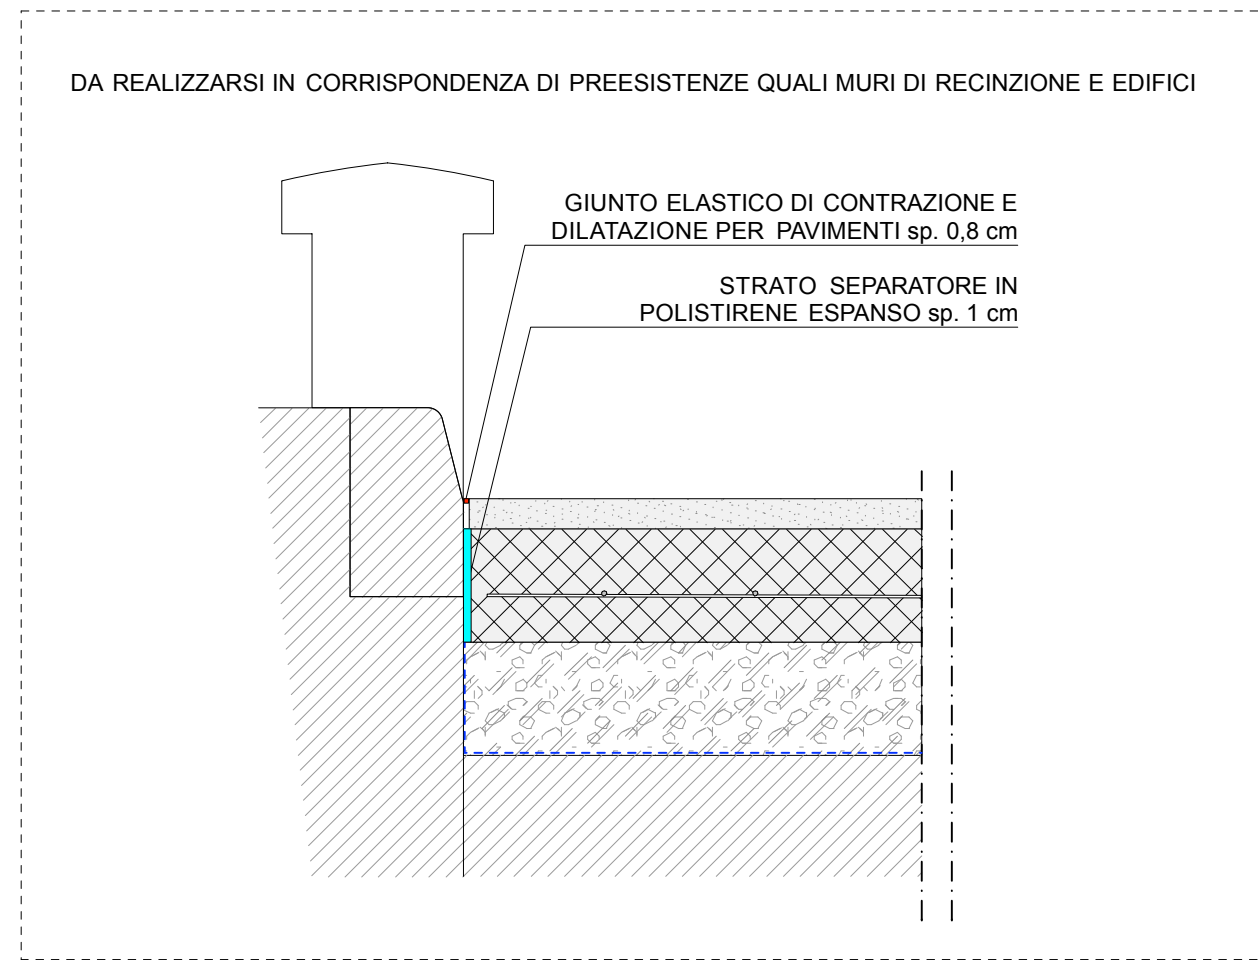


DETTAGLIO 2 - SCALA 1:10

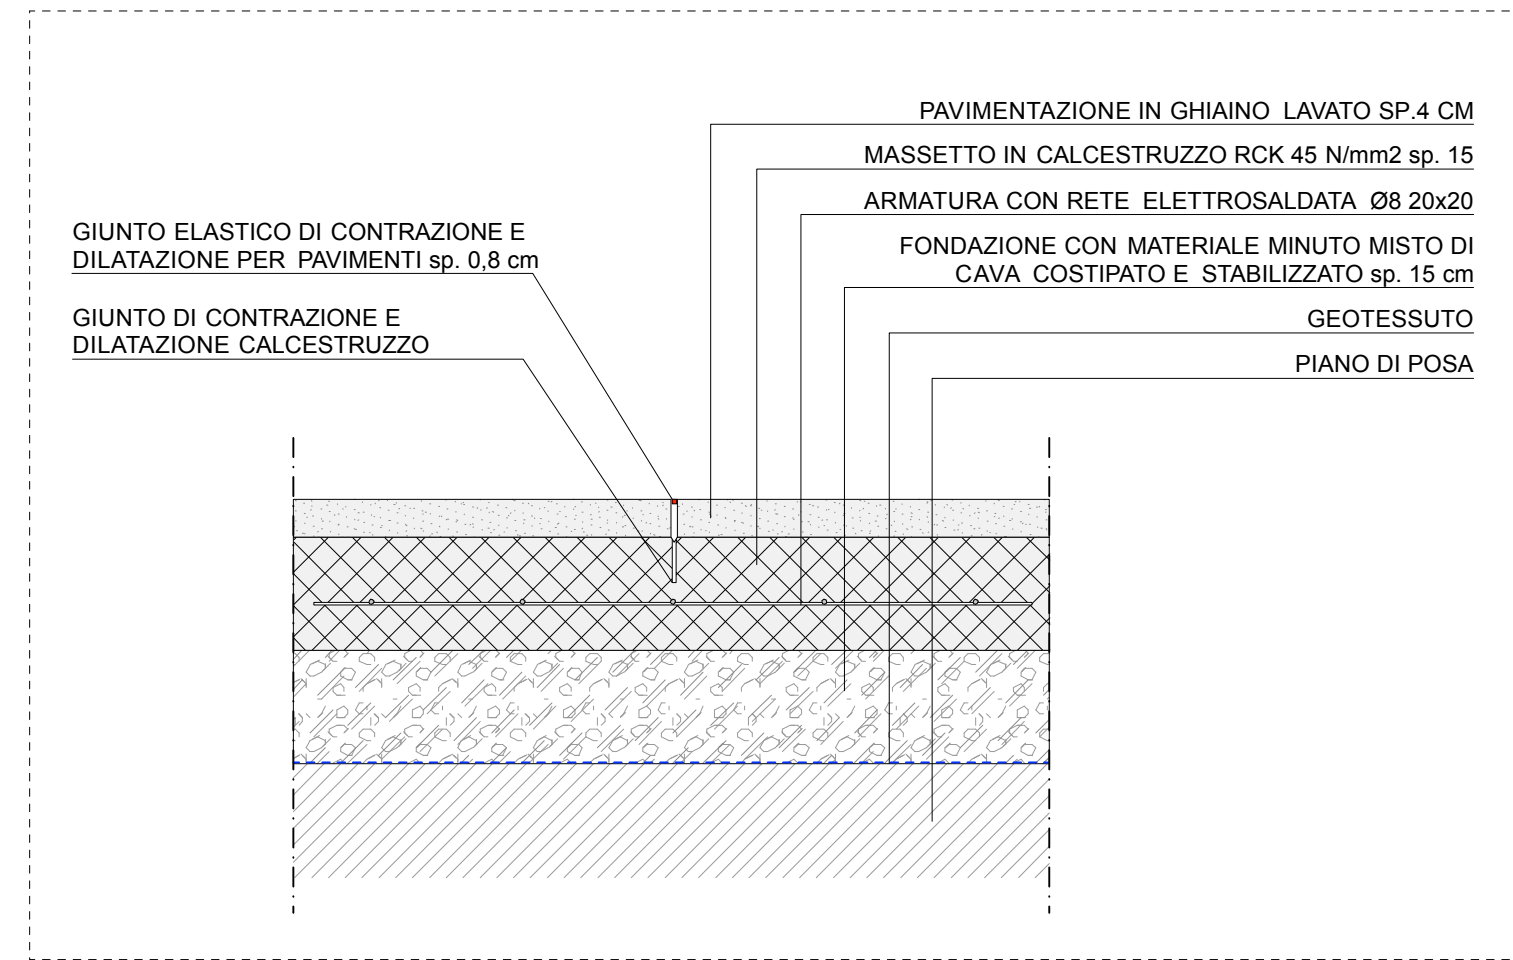

PACCHETTO TIPO AREA PEDONALE

N.B. TUTTI I CHIUSINI DI POZZETTI ESISTENTI E DI PROGETTO, PRESENTI SULL'AREA PEDONALE SARANNO IN GHISA SFEROIDALE DI TIPO A RIEMPIMENTO E COMPLETATI CON LA STESSA TIPOLOGIA DI PAVIMENTAZIONE IN GHIAINO LAVATO CIRCOSTANTE.

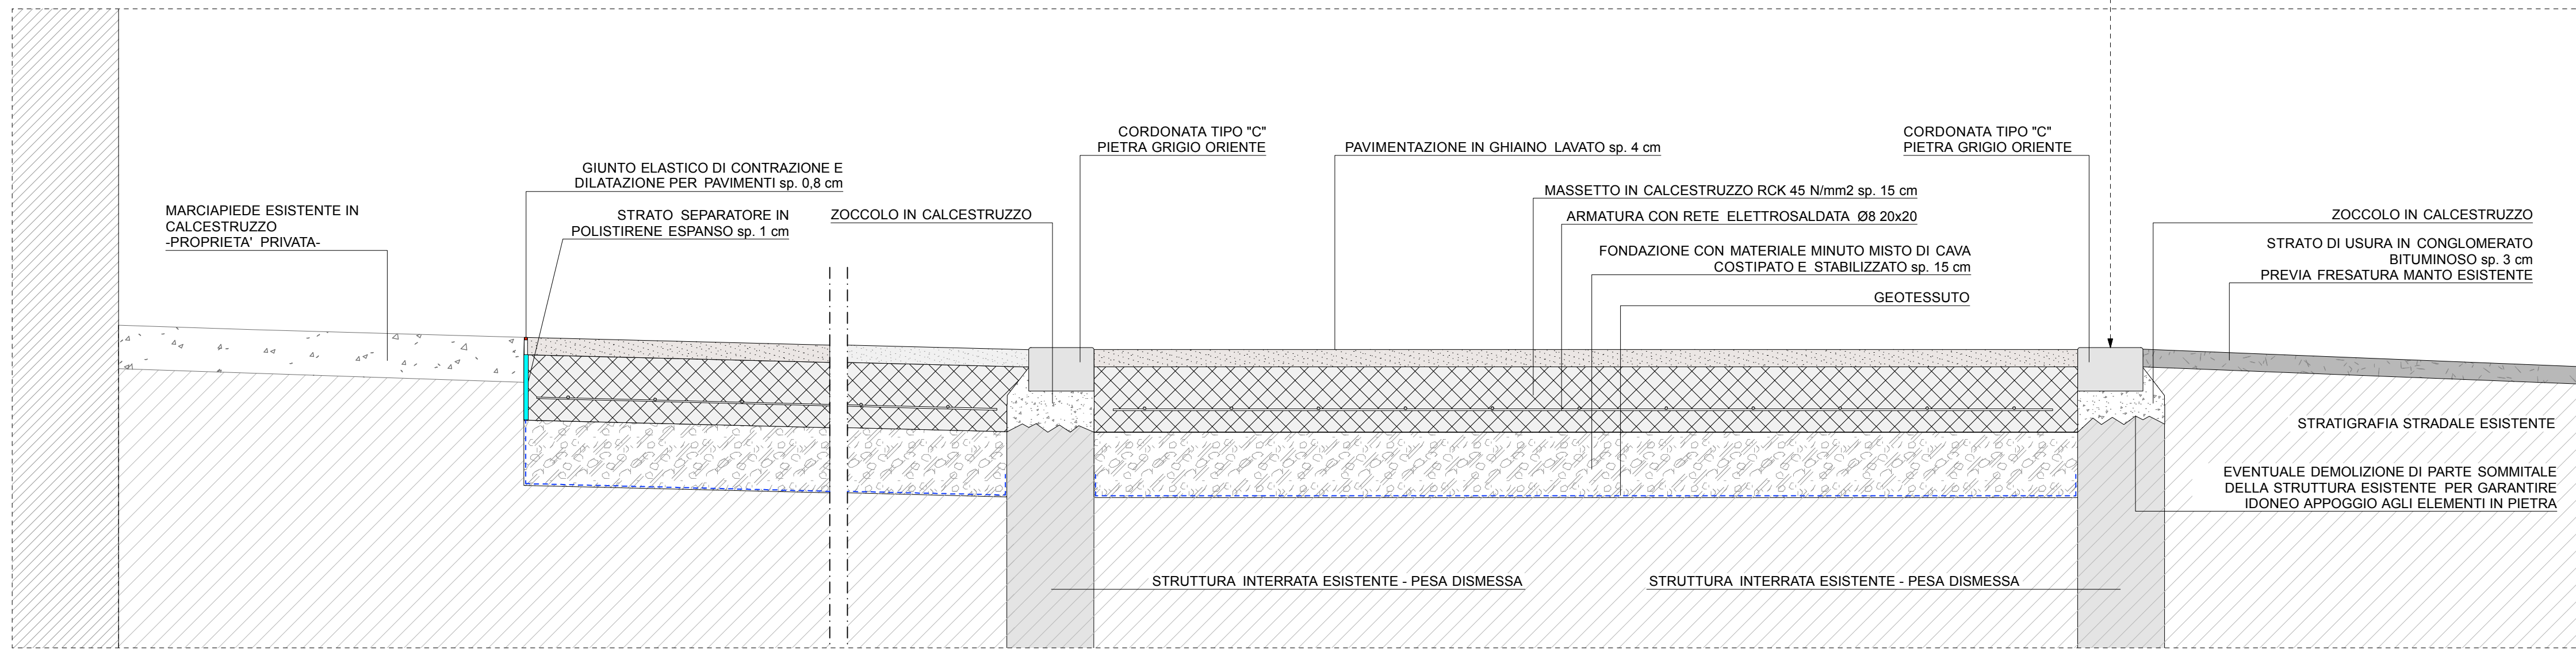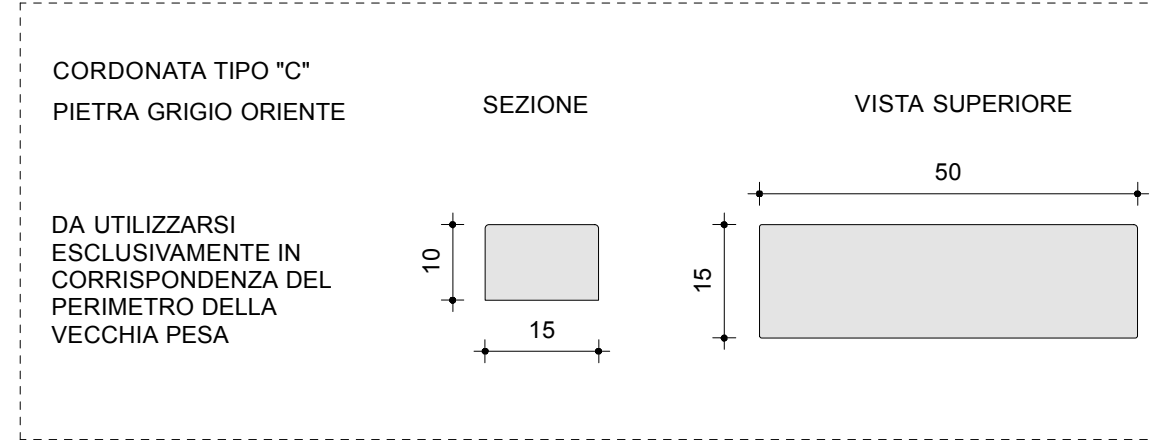

DETTAGLIO 3 - SCALA 1:10

**REGIONE FRIULI VENEZIA GIULIA**  
**PROVINCIA DI PORDENONE**  
**COMUNE DI MORSANO AL TAGLIAMENTO**

TITOLO PROGETTO  
REALIZZAZIONE PARCHEGGI E RIQUALIFICAZIONE AREE URBANE NEL CAPOLUOGO E NELLE FRAZIONI DI SAN PAOLO E MUSSONS  
Opere di primo lotto  
opere A (frazione di San Paolo)  
opere B (frazione di Mussons)

COMMITTENTE  
Amministrazione comunale di Morsano al Tagliamento  
R.U.P. Arch. Bonfada Gasparotto Massimo


PROGETTISTA  
**TONERO PROGETTI**  
ARCHITETTO FILIPPO TONERO  
+39 0421 277784 - www.tonero.progetti.it  
info@tonero.progetti.it - filippo.tonero@archiworldpec.it  
+ sede principale: Viale Trieste, 39 - 30026 Portogruaro Ve - IT  
+ sede distaccata: Via V. Brunacci, 9/E - 30175 Venezia Marghera - IT

RESPONSABILE DI PROGETTO  
- Arch. Filippo Tonero

REV.	DATA	DESCRIZIONE
00	10/03/2017	EMMISSIONE

ESECUTIVO  
ARCHITETTONICO  
E A 0 5  
SCALITÀ: 1:10

OGGETTO TAVOLA  
Opere B (frazione Mussons)  
- PARTICOLARI COSTRUTTIVI

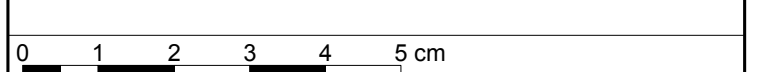

FILE REFERENZIALE  
0383\_EA\_OpereB\_05\_PROG Particolari\_00.vwx