

COMUNE DI MORSANO AL TAGLIAMENTO

Provincia di Pordenone

OGGETTO

LAVORI DI SISTEMAZIONE E MANUTENZIONE STRAORDINARIA DI EDIFICI SCOLASTICI

ASSOCIAZIONE INTERCOMUNALE DEL "SANVITENSE"

Servizio tecnico - urbanistico  
via E. Comincioli,  
Cortina d'Ampezzo, Contriviale,  
Municipio di Tagliamento,  
Via Vito di Tagliamento,  
Sede di Tagliamento

33078 San Vito di Tagliamento (PN)  
Piano del Progetto: 38

progettista - architetto  
**paolo ZAMPESE**

collaboratori:

SCUOLA MATERNA IN FRAZIONE DI MUSSONS

PROGETTO DEFINITIVO - ESECUTIVO

**AS.01**

PIANTE - SEZIONE

Stato di Progetto


MARZO 2015

Il presente documento è riservato. È vietata la riproduzione o diffusione con qualsiasi mezzo, anche parziale, senza il permesso della Società. Ogni abuso sarà perseguito per legge.


N  
**ESTRATTO DI MAPPA**  
SCALA 1:2000




COMUNE DI MORSANO AL TAGLIAMENTO  
FOGLIO 25 - MAPPALE 138

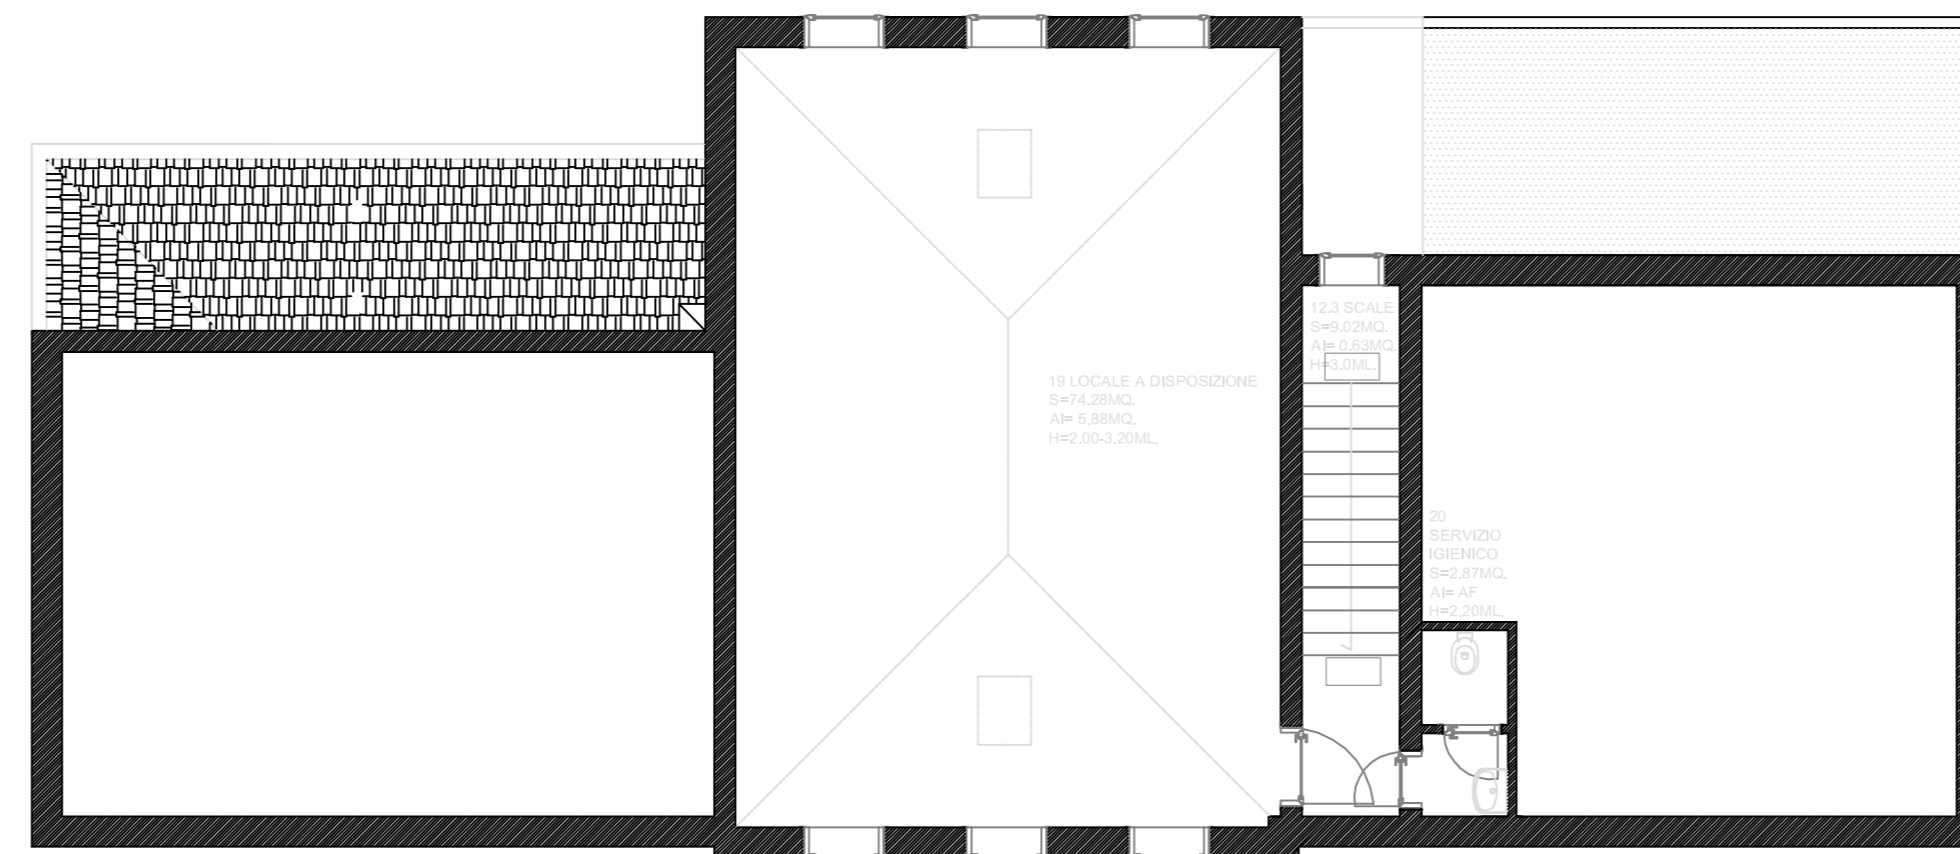


SOTTOTETTO

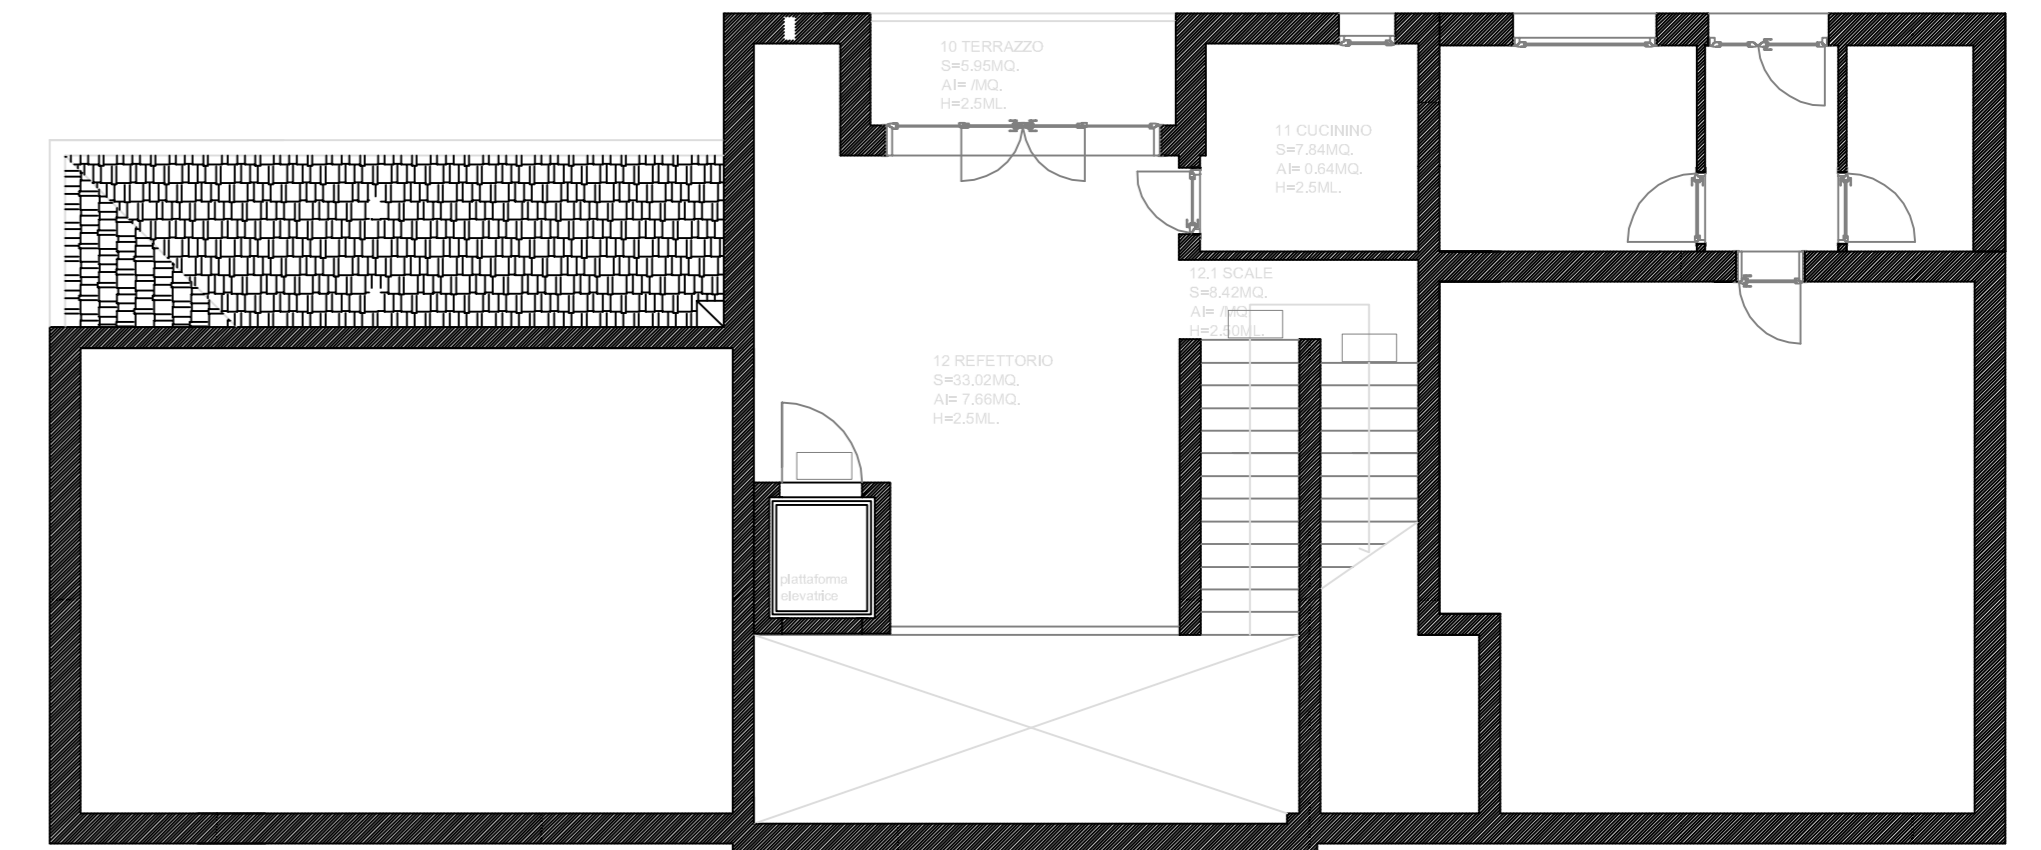

SOPPALCO

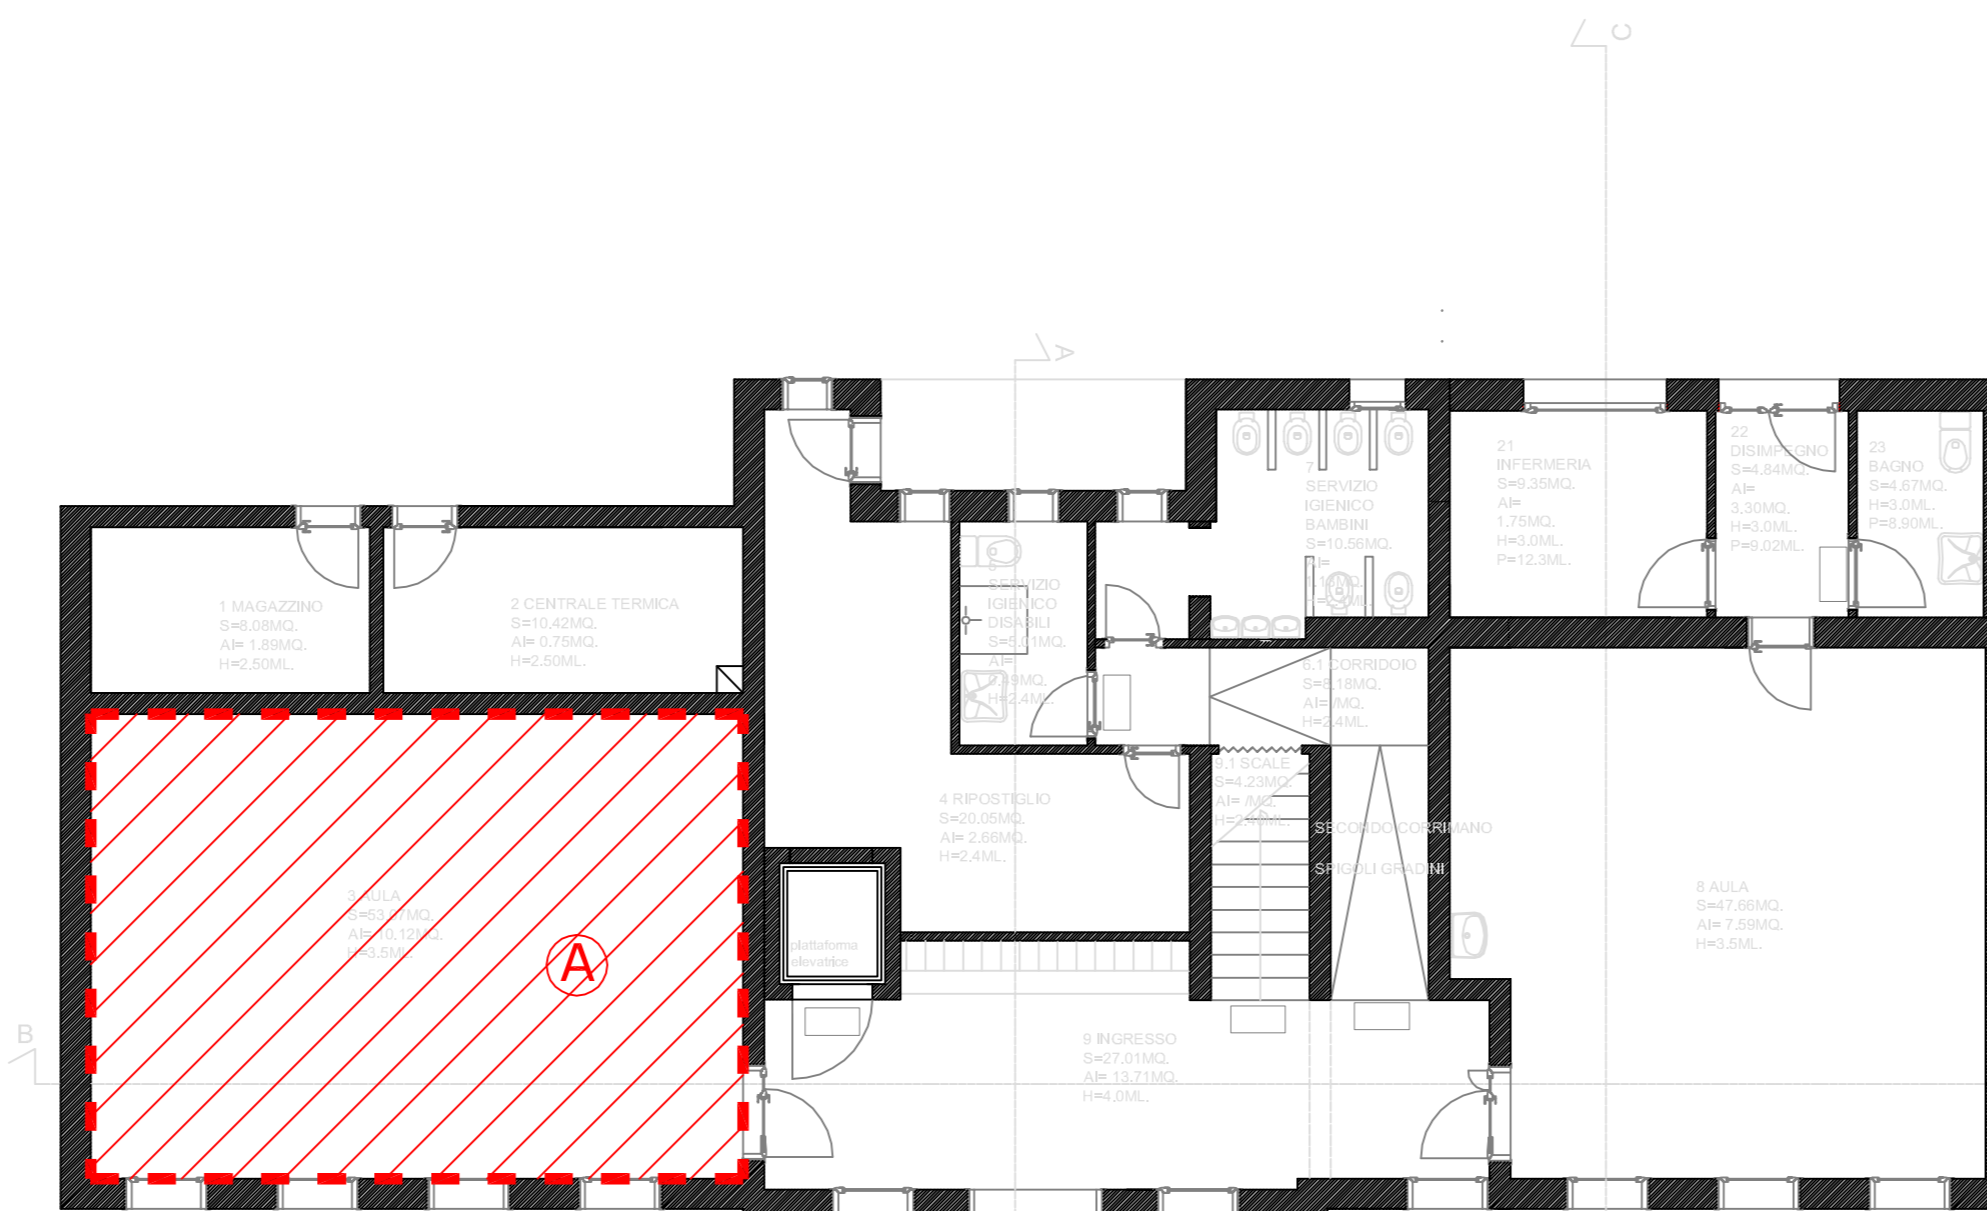


PIANO TERRA

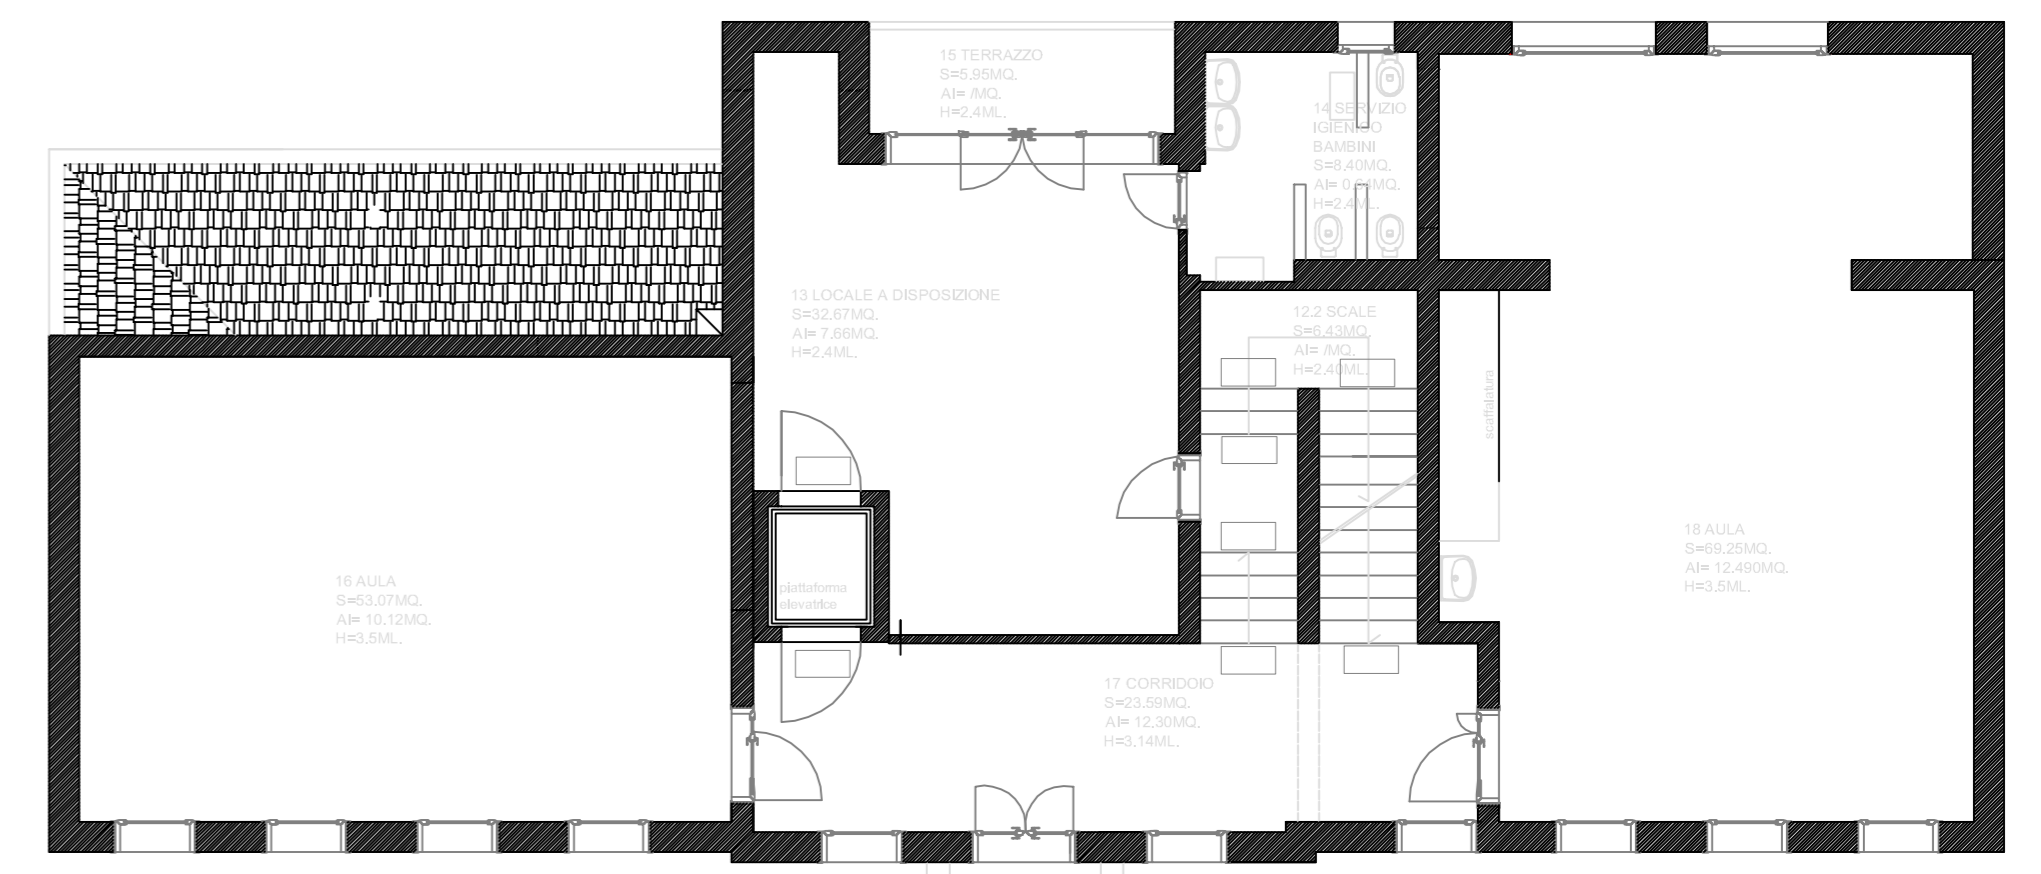

PRIMO PIANO


**A** INTERVENTO ANTISFONDELLAMENTO

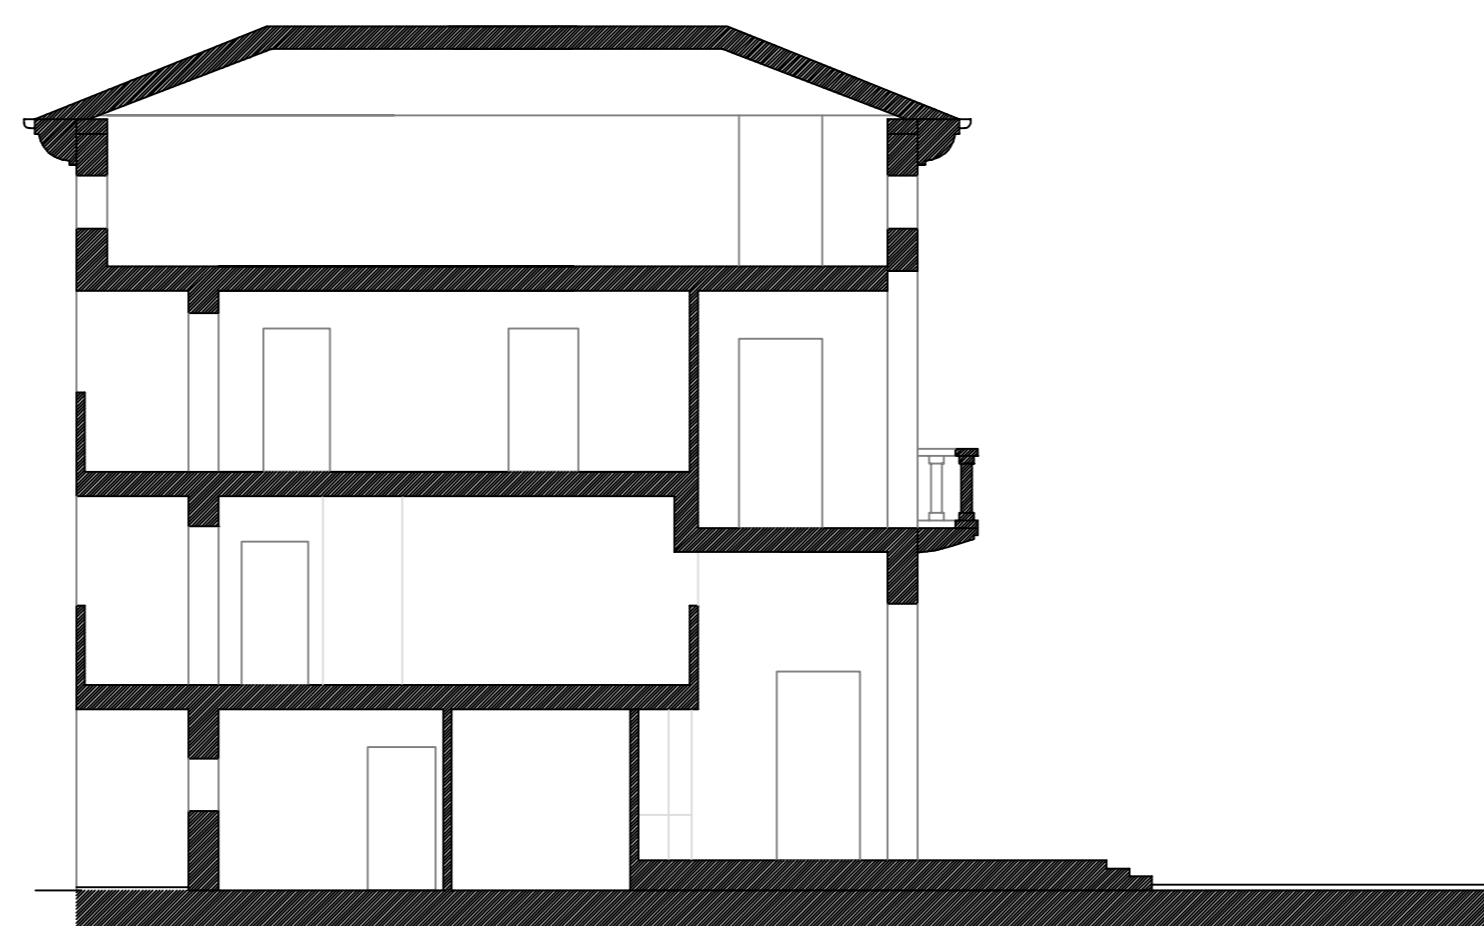

SEZIONE A-A


**PART. INTERVENTO**

SCALA 1:10

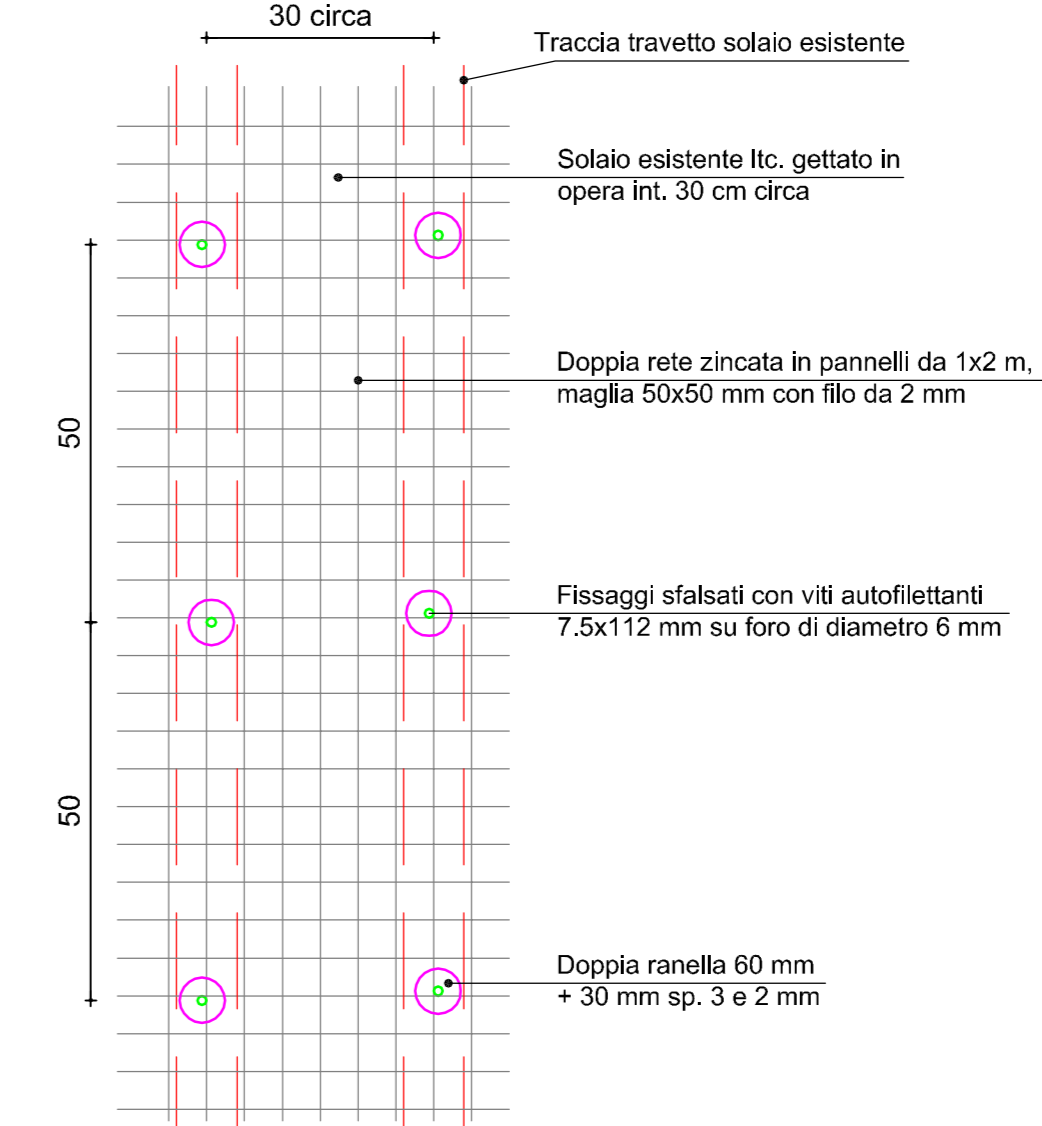

**PART. RANELLA**

SCALA 1:5

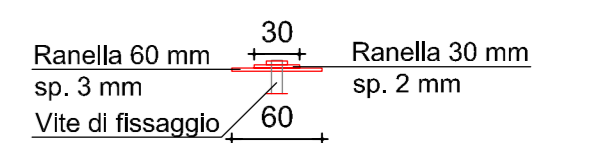

**N.B.**

Usare attrezzo cerca metalli per fissaggio viti nel travetto del solaio esistente per evitare i ferri d'armatura.