



<p>COMUNE DI MORSANO AL TAGLIAMENTO</p> <p>Provincia di Pordenone</p> <p>► OGGETTO</p> <p>LAVORI DI SISTEMAZIONE E MANUTENZIONE STRAORDINARIA DI EDIFICI SCOLASTICI</p> <p>SCUOLA ELEMENTARE CAPOLUOGO</p> <p>PROGETTO DEFINITIVO - ESECUTIVO</p> <p>PROSPETTI - SEZIONE</p> <p><small>Stato di Progetto</small></p> <p><small>Il presente documento è riservato. È vietata la riproduzione o diffusione con qualsiasi mezzo, anche parziale, senza il permesso della Società. Ogni abuso sarà perseguito per Legge.</small></p>	<p>ASSOCIAZIONE INTERCOMUNALE DEL "SANVITESE"</p> <p>Servizio tecnico - urbanistico <small>via Cavour 40 Comune di Belluno, Corchisada quartiere di Sognovento 32018 Sognovento 33078 San Vito al Tagliamento (TV) Tel. 0432/480001</small></p> <p>progettista - architetto paolo ZAMPESE</p> <p>collaboratori</p> <p>SE.02</p> <p>MARZO 2015</p>
--	--

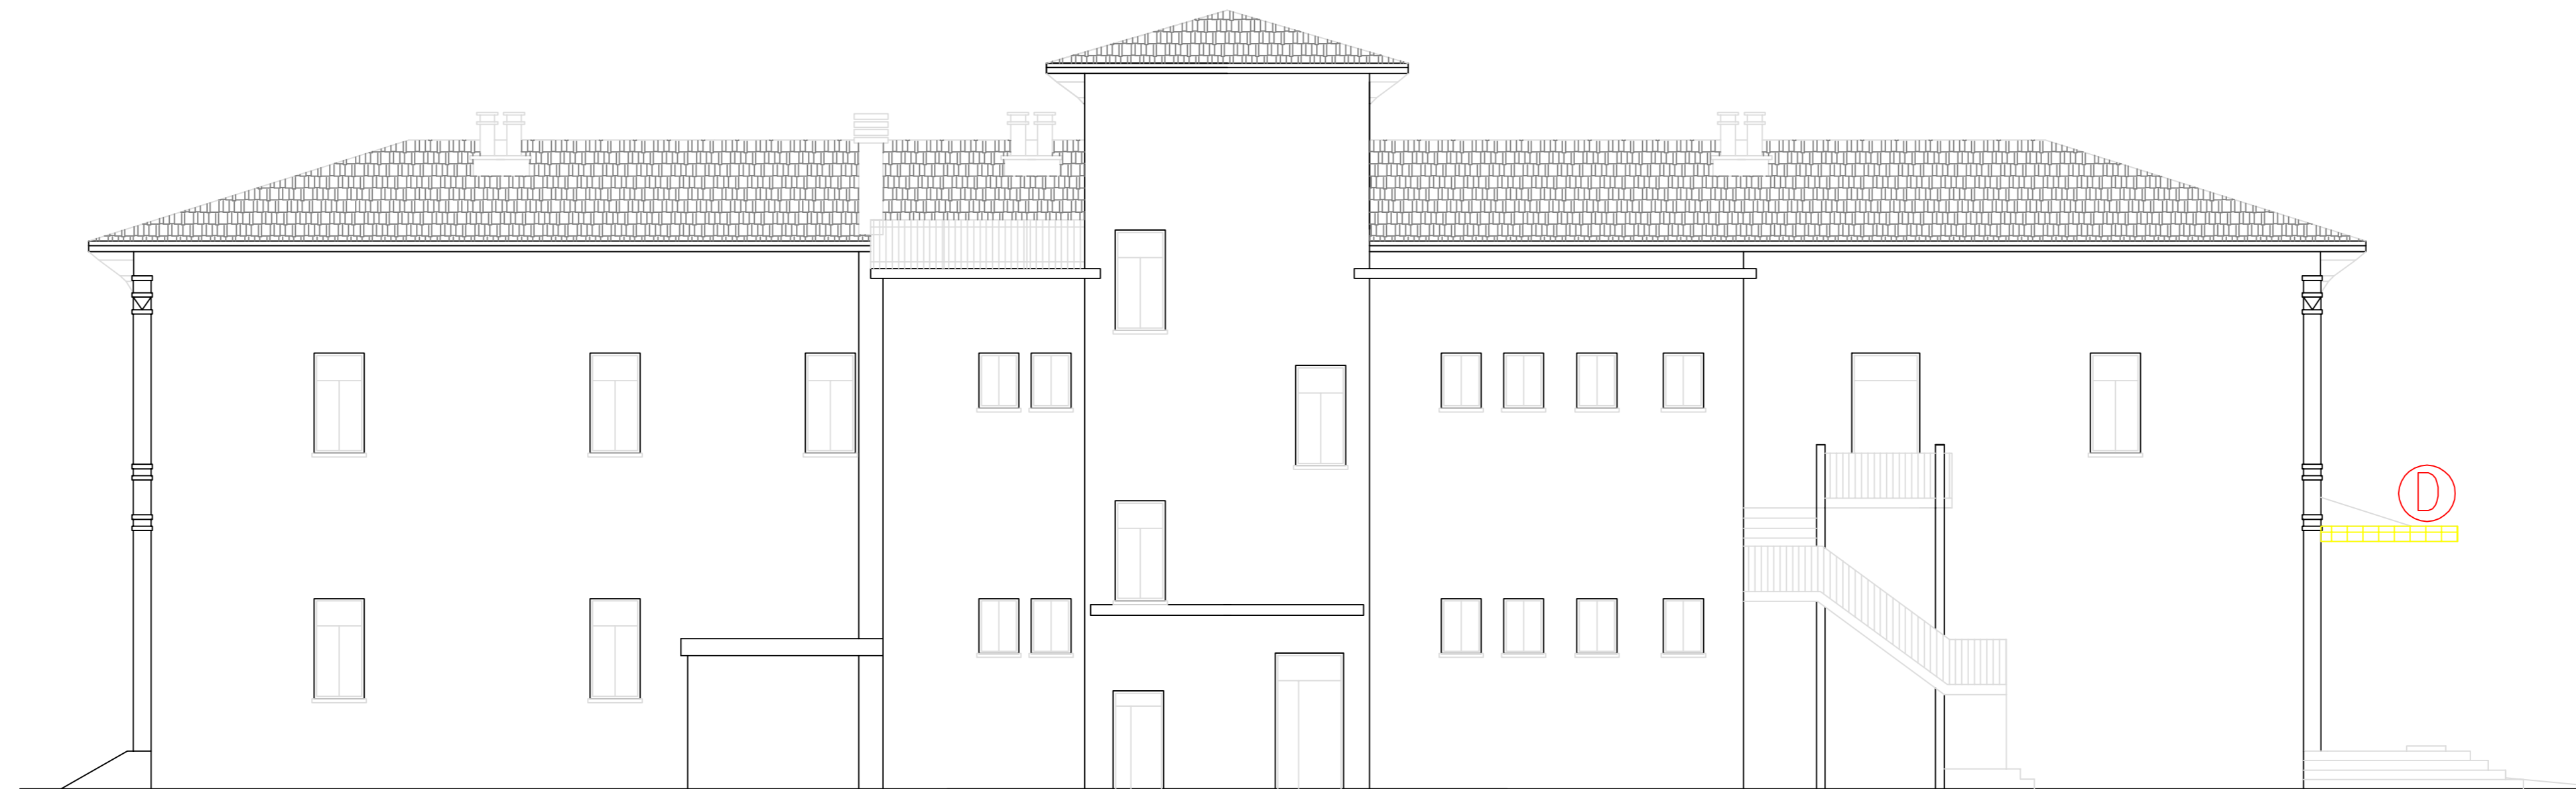


PROSPETTO EST

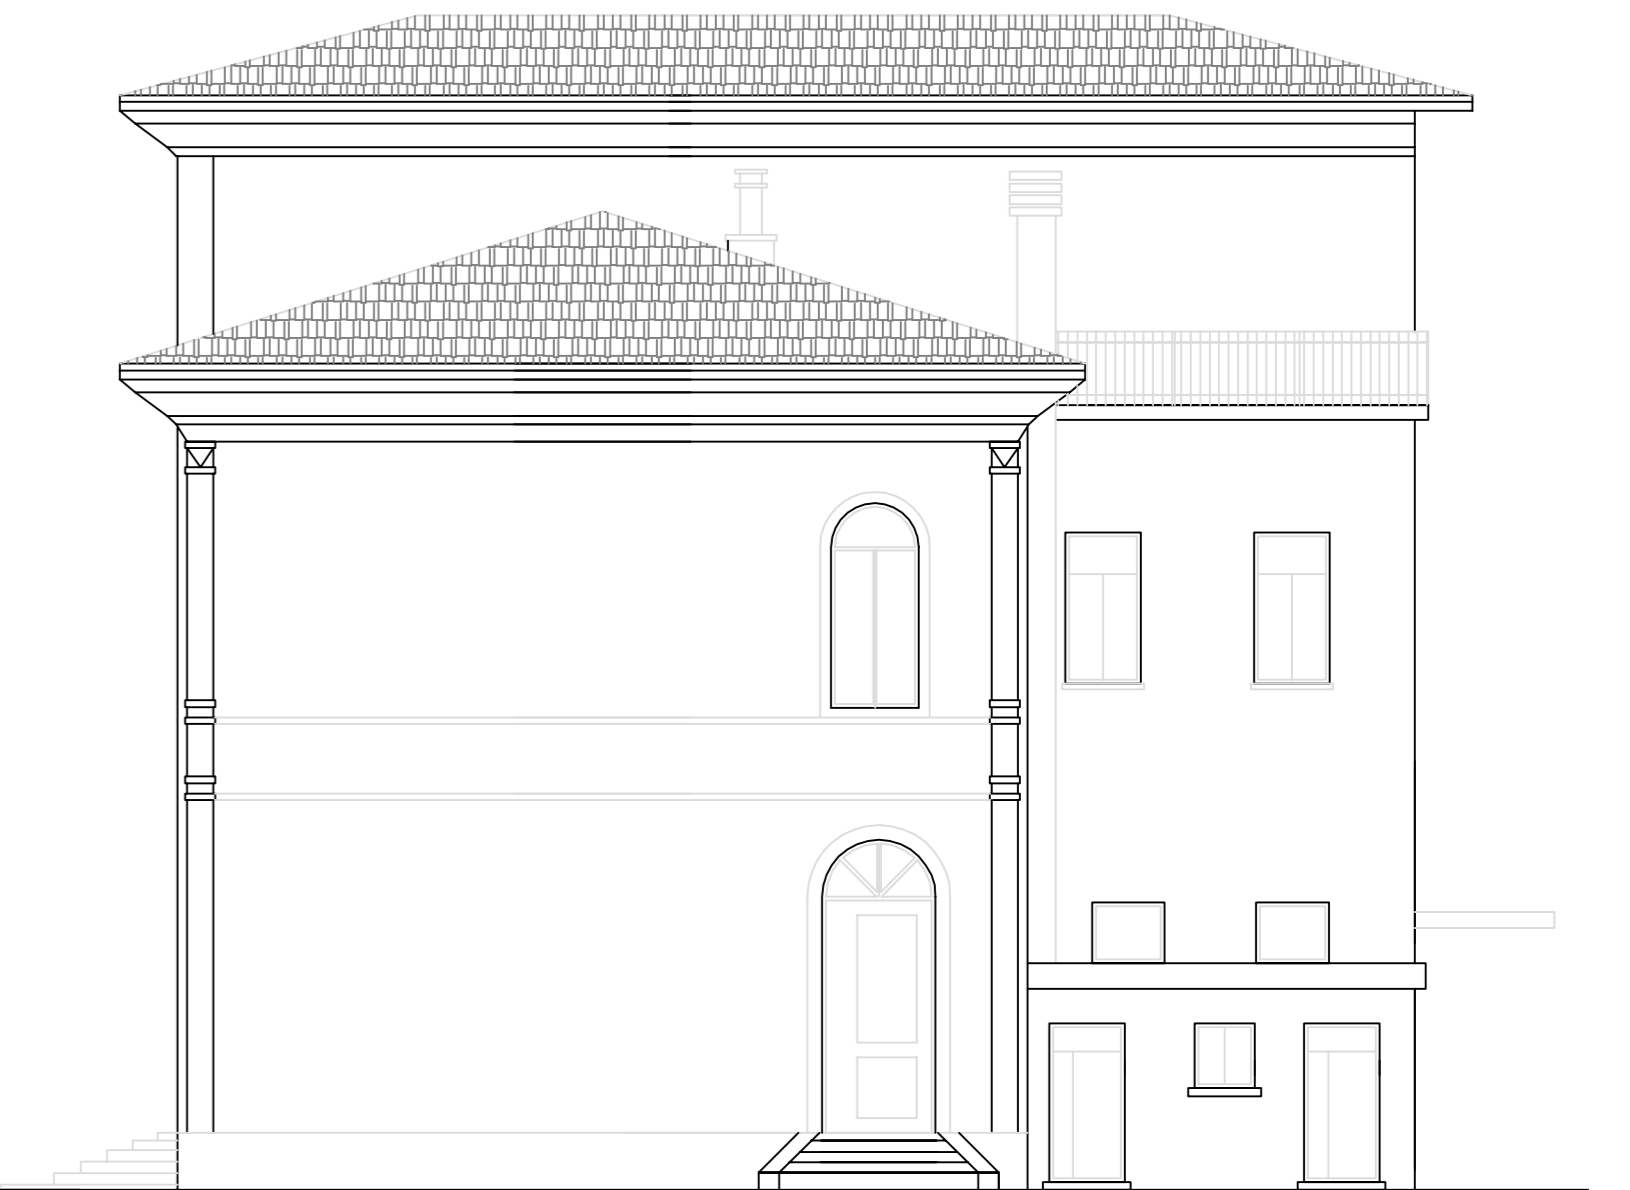


PROSPETTO SUD


- B NUOVO CONTROSOFFITTO
- D INTERVENTO MANUTENTIVO PENSILINA

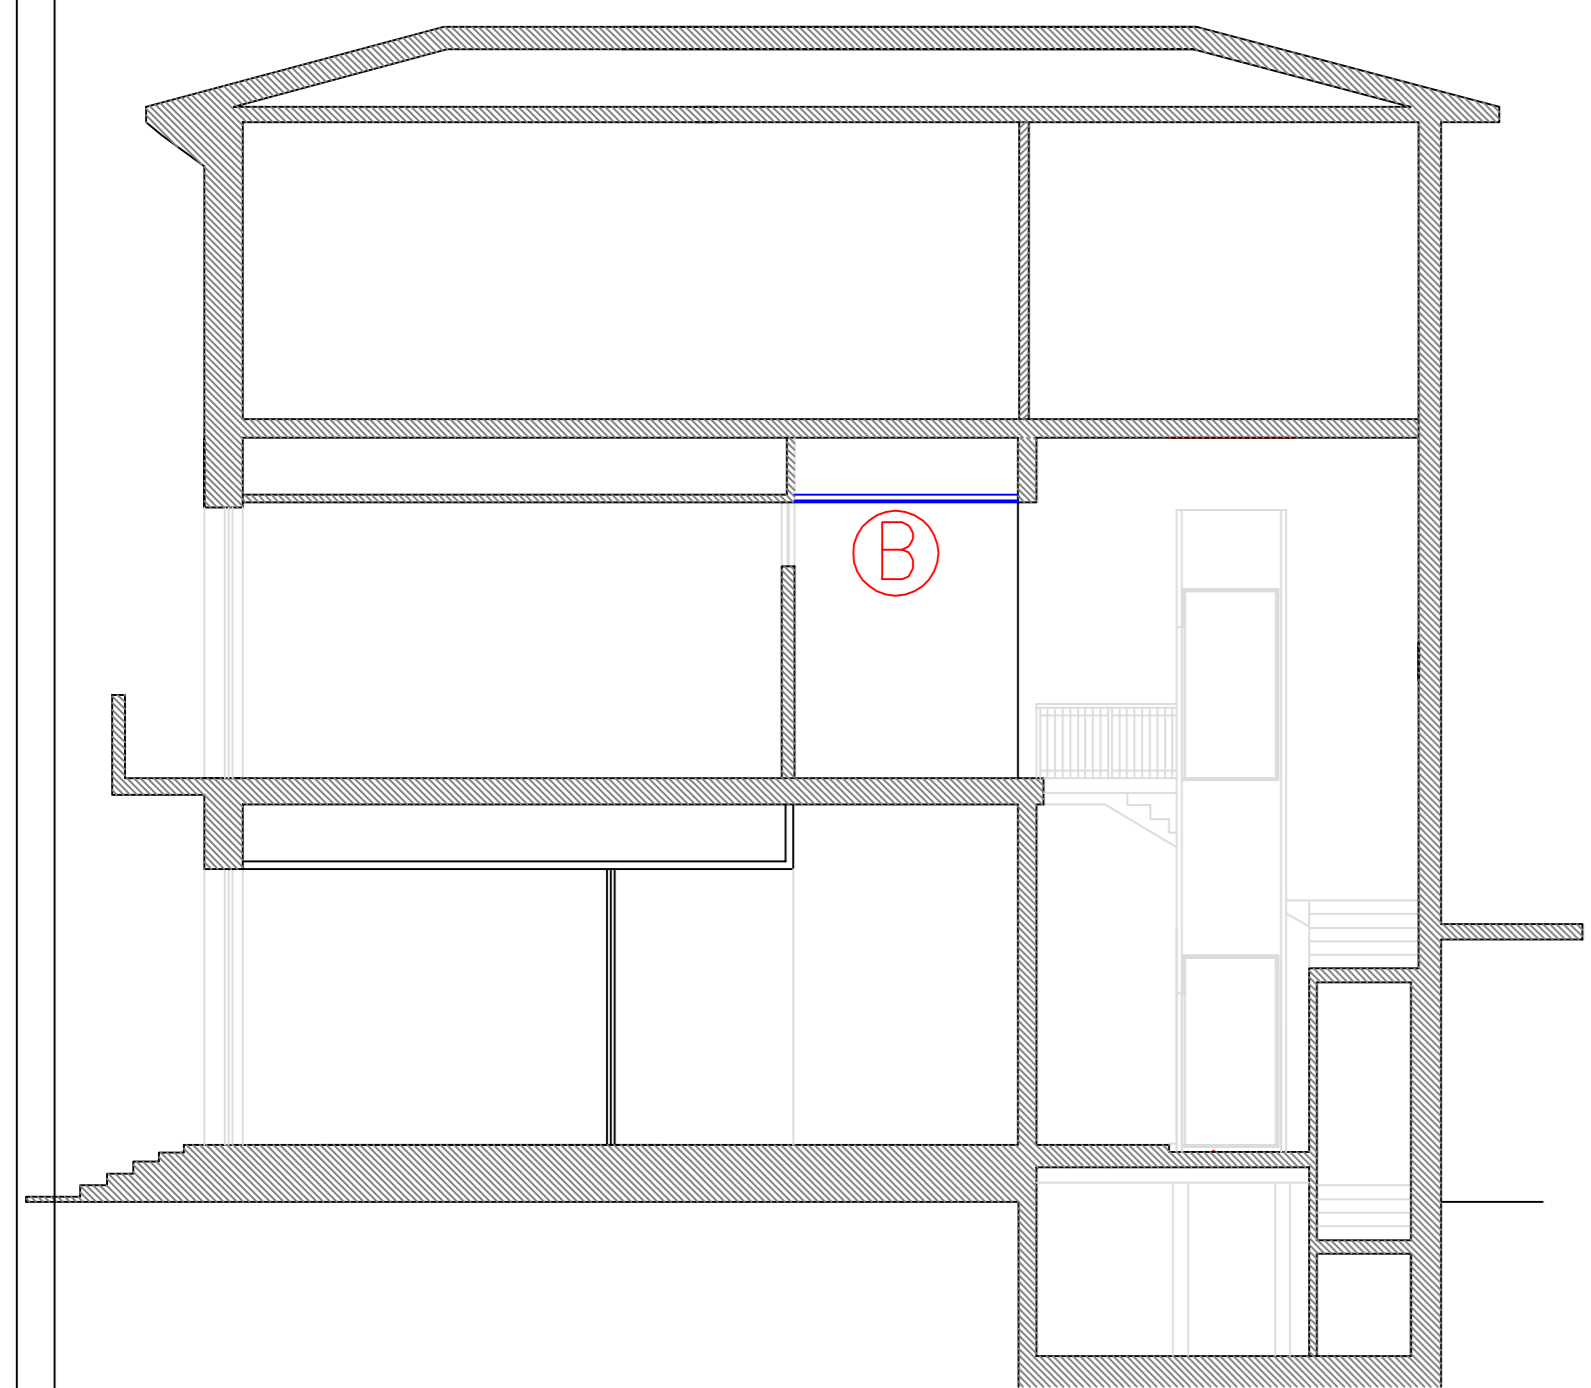

SEZIONE A-A

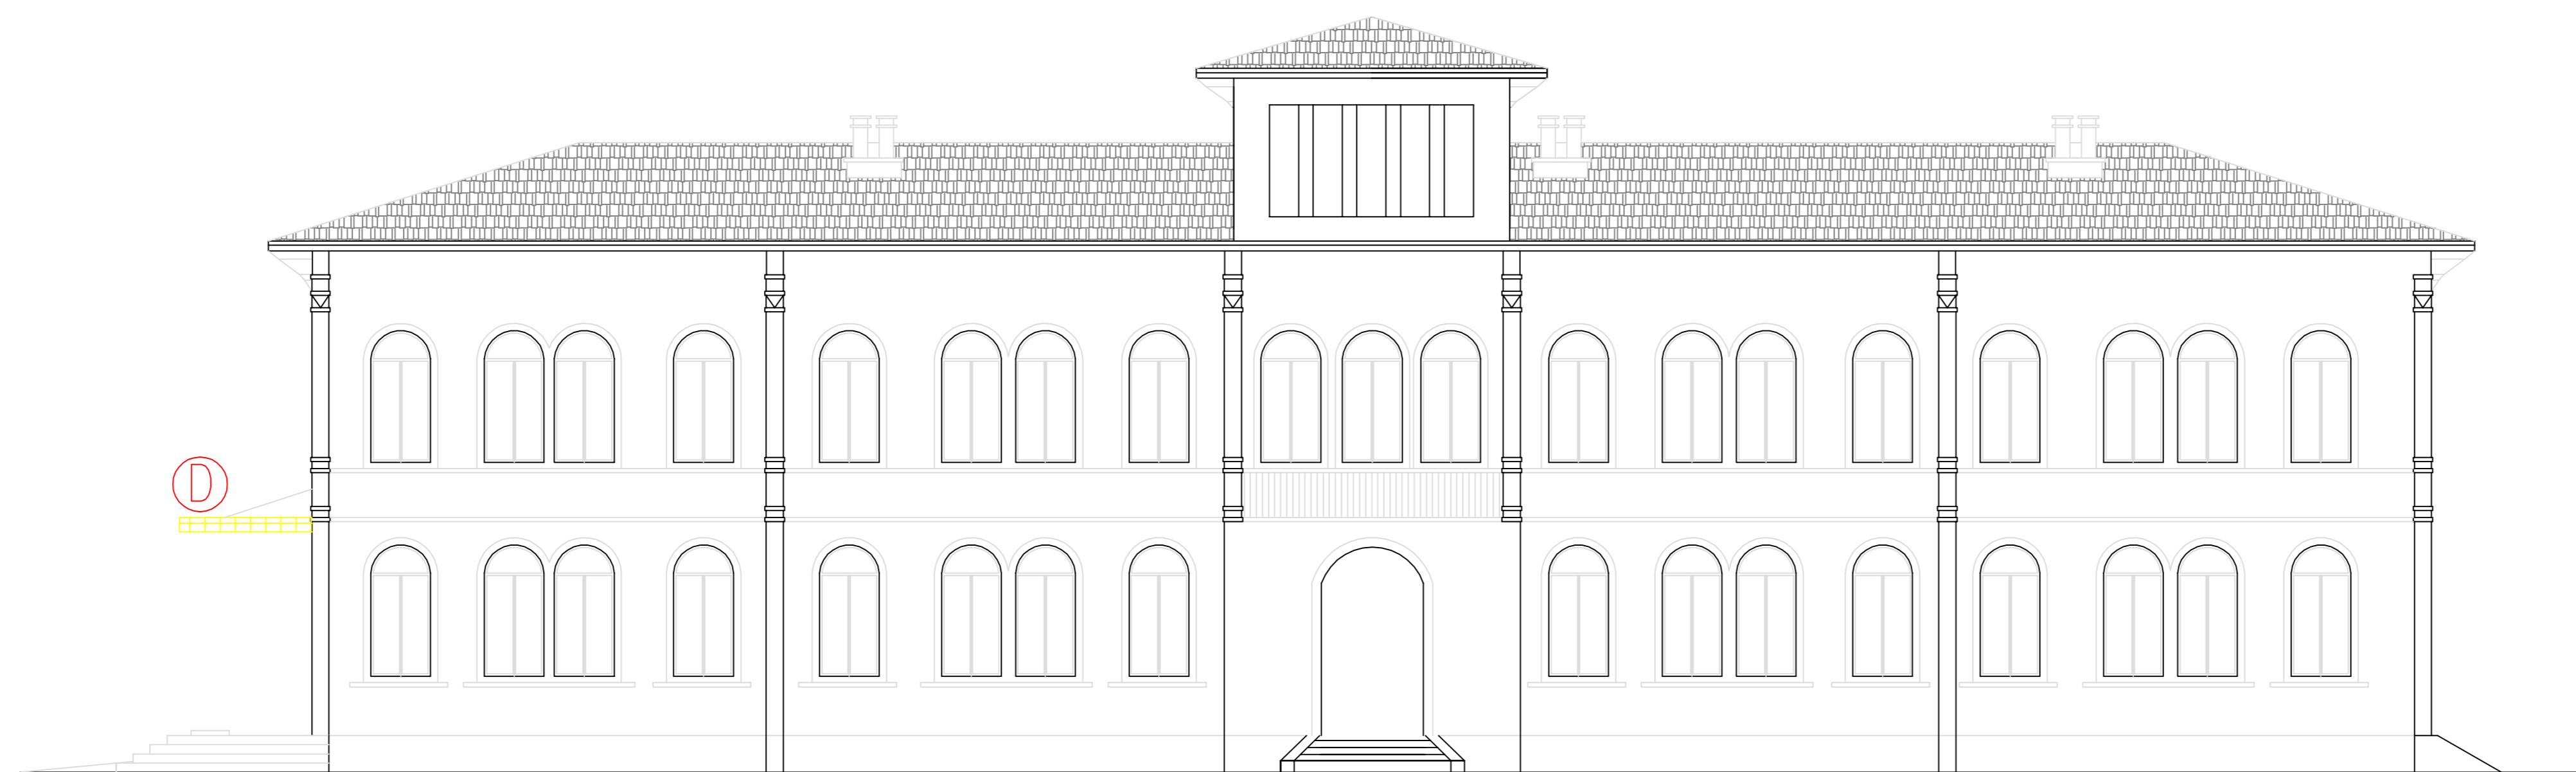

PROSPETTO OVEST

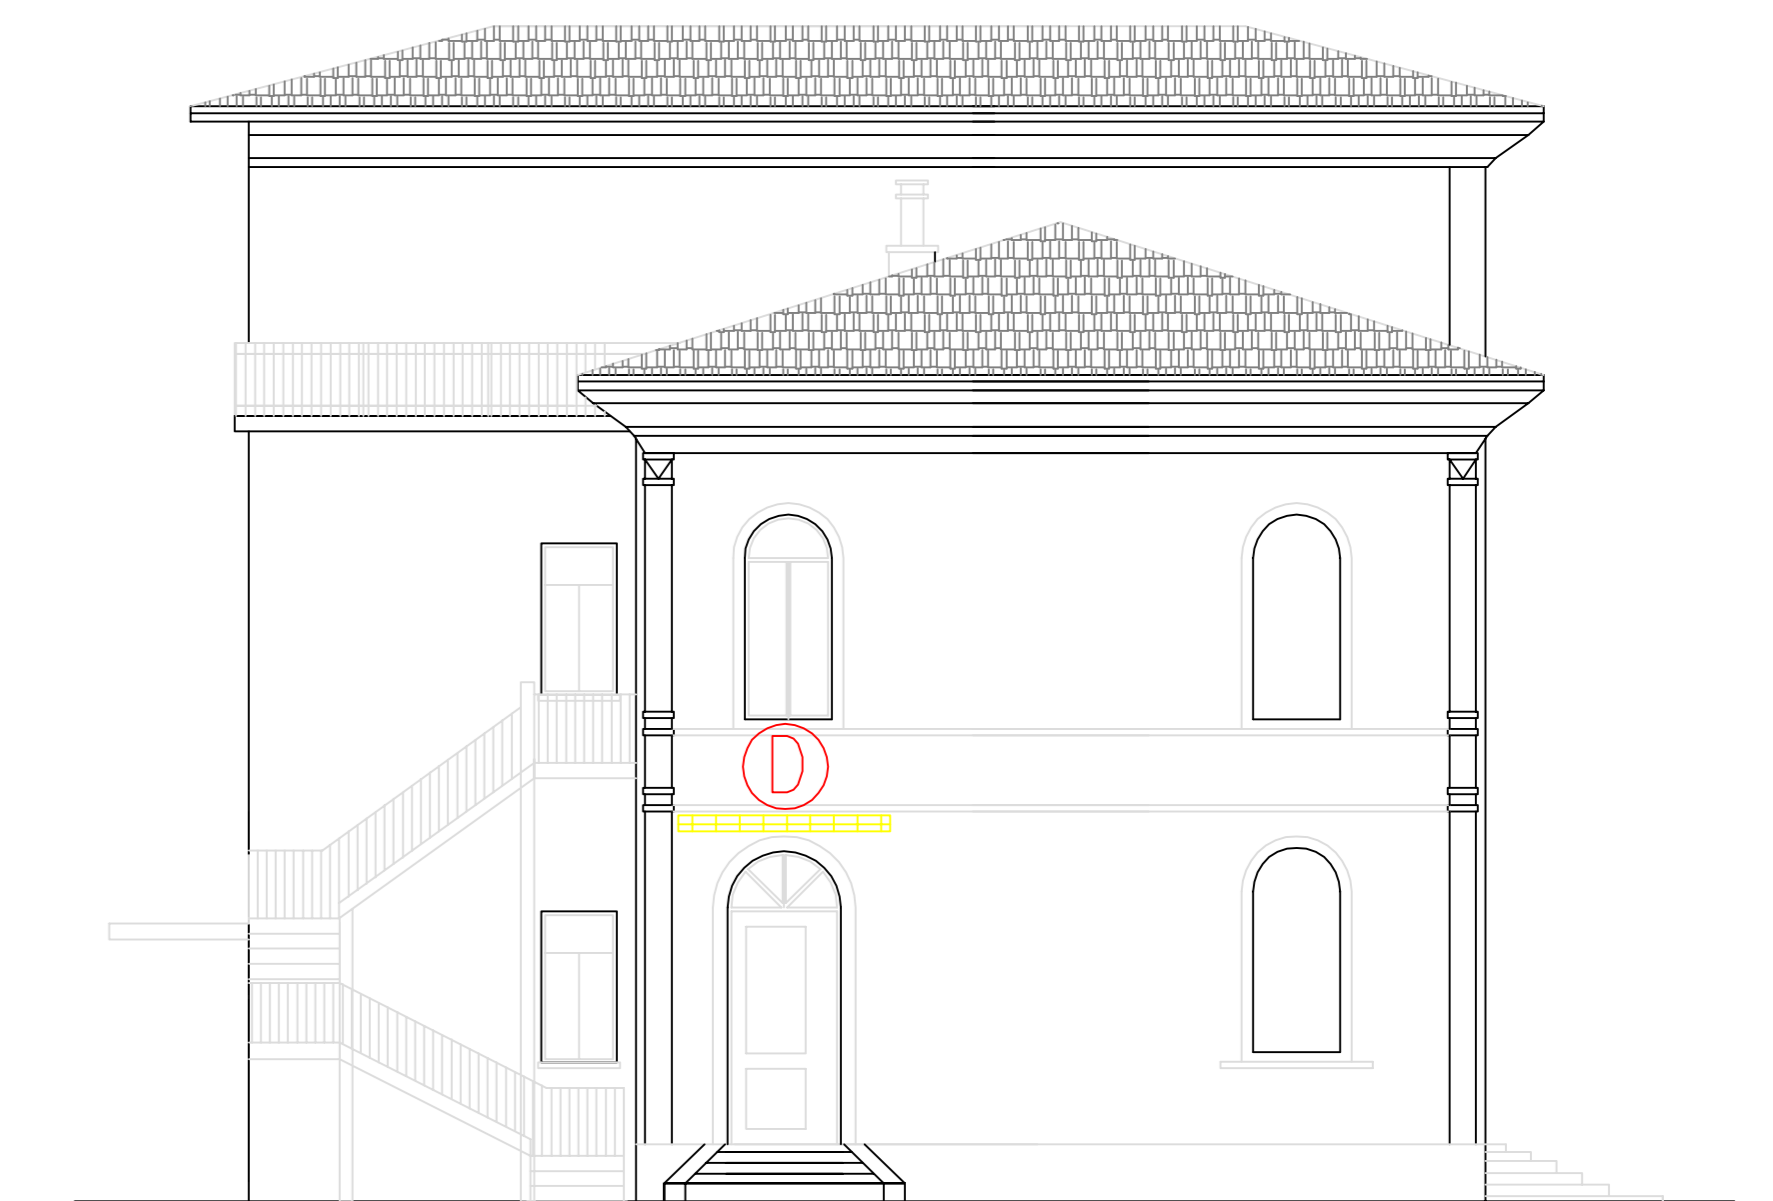

PROSPETTO NORD