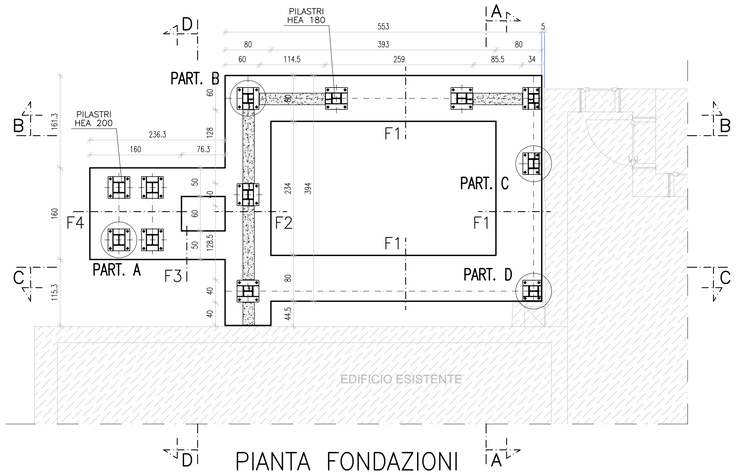

PIANTA FONDAZIONI

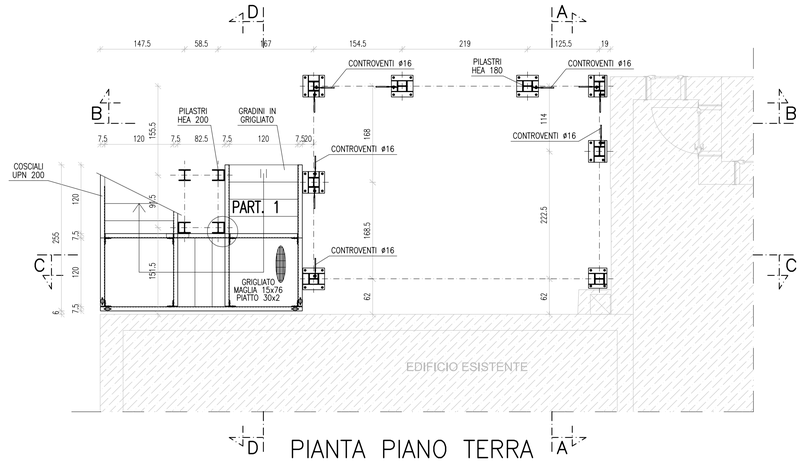

PIANTA PIANO TERRA

PARTICOLARE "1"

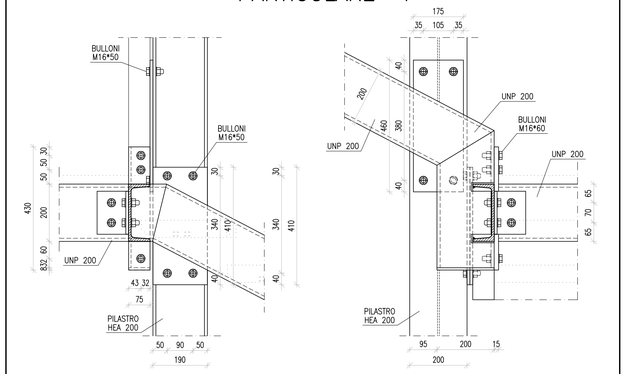

MISURE IN MILLIMETRI

PARTICOLARE "A" ANCORAGGIO PILASTRI HEA 200

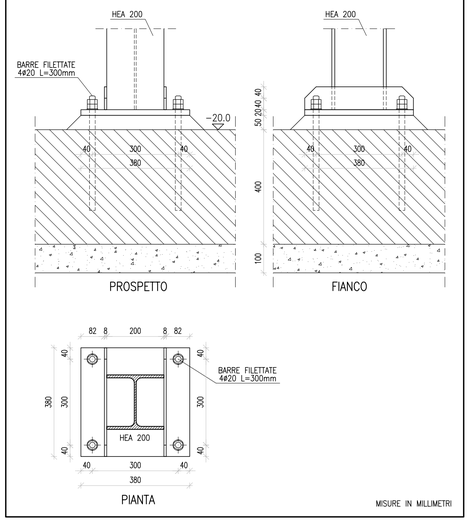

MISURE IN MILLIMETRI

FONDAZIONE F1

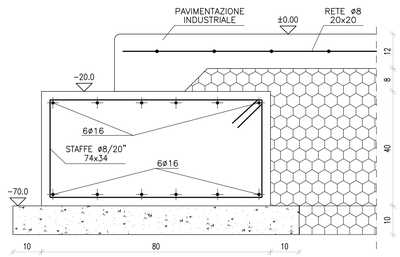

FONDAZIONE F2

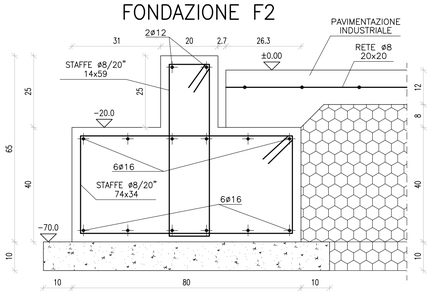

FONDAZIONE F3

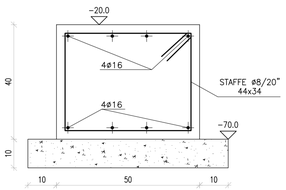

FONDAZIONE F4

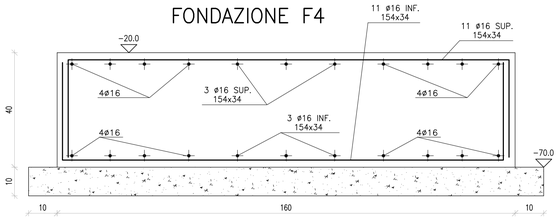

PRESCRIZIONI STRUTTURE IN C.A. :

- MAGRONE DOSATO CON 150 KG/MC DI CEMENTO
- ACCIAIO PER ARMATURE B 450C
- CALCESTRUZZO PER FONDAZIONI C25/30 (Rck 300)
  CLASSE DI ESPOSIZIONE DEL CALCESTRUZZO XC2 – SLUMP ≥S4
- CALCESTRUZZO PER ARCHITRAVE C25/30 (Rck 300)
  CLASSE DI ESPOSIZIONE DEL CALCESTRUZZO XC1 – SLUMP ≥S4
- CONTROLLARE QUOTE E DIMENSIONI CON LA DIREZIONE LAVORI

SOVRAPP. MINIMA : BARRE 50 ø – RETI 2 Maglie

COPRIFERRO	SQUADRE	GANCI	CURVE	PIEGATURA FERRI	
				1	øFe<20 ⇒ Dm≥4ø øFe≥20 ⇒ Dm≥7ø
				2	
				3	Dm ≥ 15ø

PRESCRIZIONI ACCIAIO PER CARPENTERIA METALLICA

RIFERITE ALLA NORMA UNI 7070.

ACCIAIO LAMINATO	S 275 (Fe 430 B)
TENSIONE DI ROTTURA A TRAZIONE	⩾ 430 N/mm²
TENSIONE DI SNERVAMENTO	⩾ 275 N/mm²

LE CARATTERISTICHE MECCANICHE PER I BULLONI SONO RIFERITE ALLA NORMA UNI 3740.

BULLONI	CLASSE 8.8
RESISTENZA ALLO SNERVAMENTO	640 N/mm ²
DADI	TIPO 6S

PRESCRIZIONI PER SALDATURE

RIFERITE ALLA NORMA UNI 7278.

SALDATURE CLASSE II	s=0.8 DELLO SPESSORE MINIMO

PARTICOLARE "B" ANCORAGGIO PILASTRI HEA 180

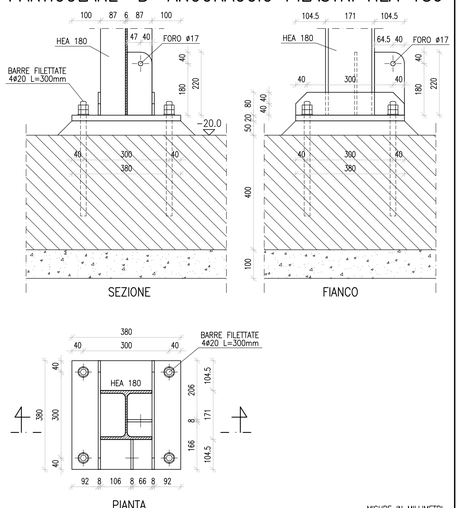

MISURE IN MILLIMETRI

PARTICOLARE "C" ANCORAGGIO PILASTRI HEA 180

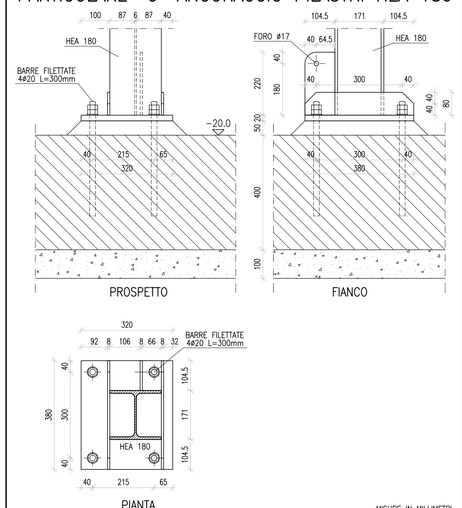

MISURE IN MILLIMETRI

PARTICOLARE "D" ANCORAGGIO PILASTRI HEA 180

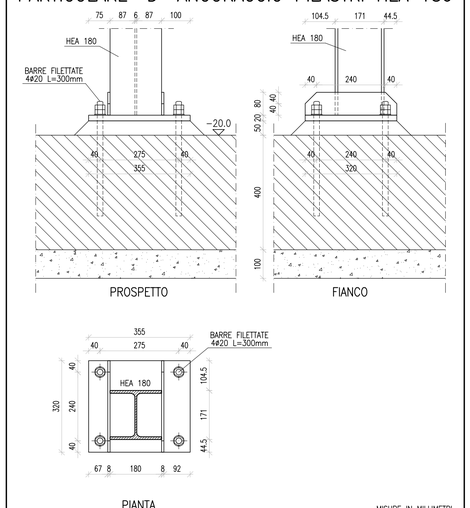

MISURE IN MILLIMETRI

PARTICOLARE ANCORAGGIO COSCIALI

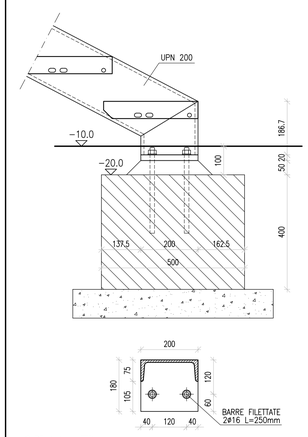

MISURE IN MILLIMETRI

REGIONE FRIULI VENEZIA GIULIA - PROVINCIA DI PORDENONE

COMUNE DI MORSANO AL TAGLIAMENTO

FRAZIONE DI MUSSONS - PIAZZA IV NOVEMBRE N.11

OPERE DI MIGLIORAMENTO AI FINI DELLA SICUREZZA DELLA SCUOLA MATERNA STATALE SITUATA IN PIAZZA IV NOVEMBRE NELLA FRAZIONE DI MUSSONS - REALIZZAZIONE DI SCALA DI SICUREZZA

PROGETTO ESECUTIVO STRUTTURE

PIANTA FONDAZIONI, PIANO TERRA E PARTICOLARI

S4

DATA COPIA N. . SCALA 1:50/10

ARCH. CLAUDIO DOMINI - STUDIO DI ARCHITETTURA ED URBANISTICA - P.I. 00405450933
Via B.go San Antonio n.12 - 33170 PORDENONE - tel/fax 0434 522141 e-mail: cl.domini@archiworld.it

ING. LORIS BOREAN - STUDIO DI INGEGNERIA
Via Revedole n.3/B - 33170 PORDENONE - tel.0434 241540 - fax 0434 242185 e-mail: info@borean.it