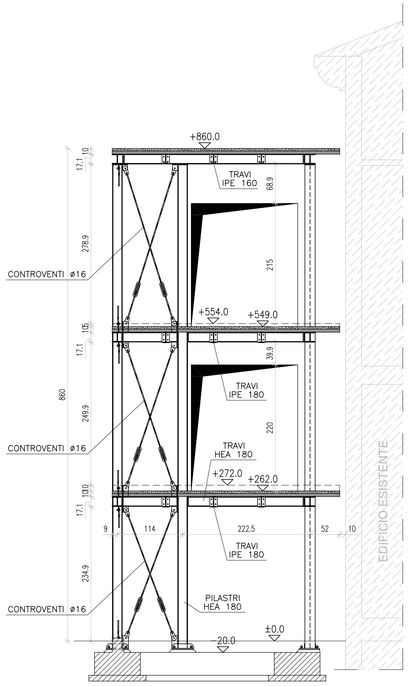

SEZIONE A–A

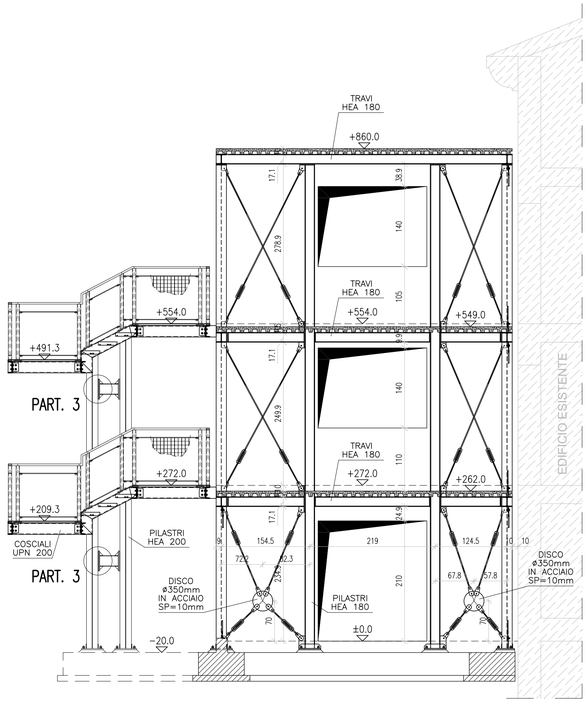

SEZIONE B–B

PARTICOLARE PARAPETTI

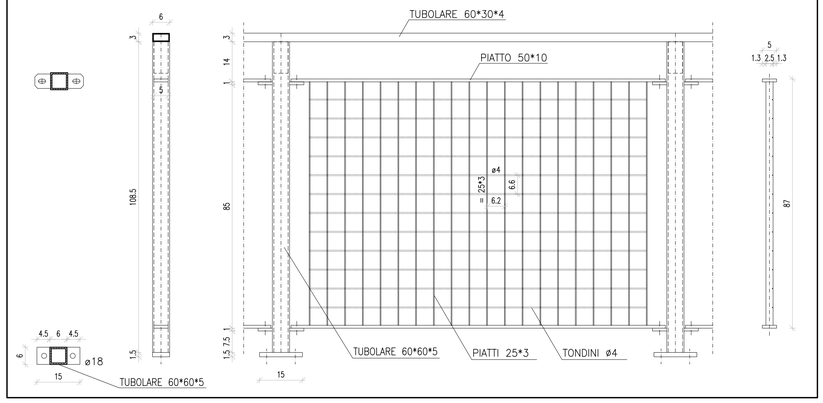

PART ANCORAGGIO GRIGLIATO

Scala 1:10

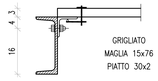

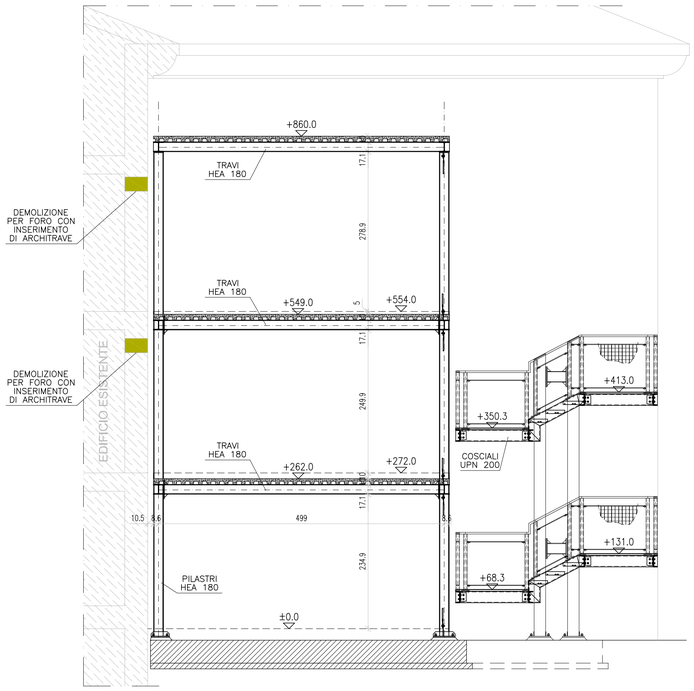

SEZIONE C–C

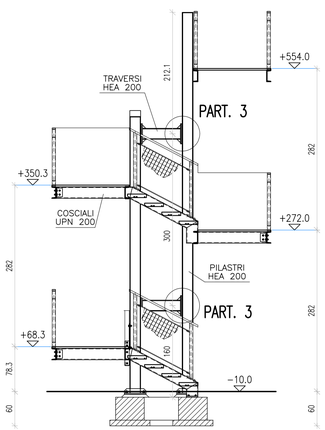

SEZIONE D–D

PARTICOLARE "3"

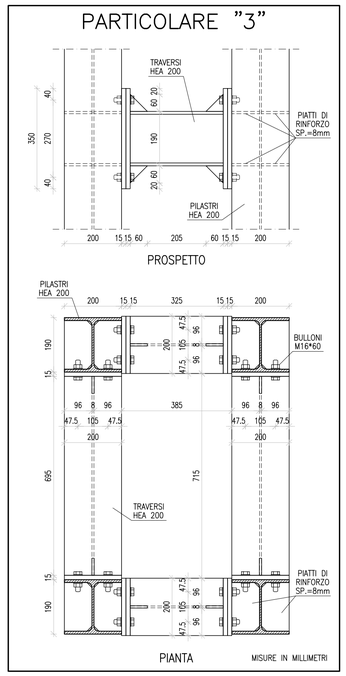

PRESCRIZIONI STRUTTURE IN C.A. :

- MAGRONE DOSATO CON 150 KG/MC DI CEMENTO
- ACCIAIO PER ARMATURE B 450C
- CALCESTRUZZO PER FONDAZIONI C25/30 (Rck 300)
  CLASSE DI ESPOSIZIONE DEL CALCESTRUZZO XC2 – SLUMP ≥S4
- CALCESTRUZZO PER ARCHITRAVE C25/30 (Rck 300)
  CLASSE DI ESPOSIZIONE DEL CALCESTRUZZO XC1 – SLUMP >S4
- CONTROLLARE QUOTE E DIMENSIONI CON LA DIREZIONE LAVORI

SOVRAPP. MINIMA : BARRE 50 ø – RETI 2 Maglie

COPRIFERRO	SQUADRE	GANCI	CURVE	PIEGATURA FERRI	
3cm	1	2	3	1	øFe<20 ⇒ Dm≥4ø øFe≥20 ⇒ Dm≥7ø
				2	
				3	Dm ≥ 15ø

PRESCRIZIONI ACCIAIO PER CARPENTERIA METALLICA

RIFERITE ALLA NORMA UNI 7070.

ACCIAIO LAMINATO	S 275 (Fe 430 B)
TENSIONE DI ROTTURA A TRAZIONE	⩾ 430 N/mm²
TENSIONE DI SNERVAMENTO	⩾ 275 N/mm²

LE CARATTERISTICHE MECCANICHE PER I BULLONI SONO RIFERITE ALLA NORMA UNI 3740.

BULLONI	CLASSE 8.8
RESISTENZA ALLO SNERVAMENTO	640 N/mm ²
DADI	TIPO 6S

PRESCRIZIONI PER SALDATURE

RIFERITE ALLA NORMA UNI 7278.

SALDATURE CLASSE II	s=0.8 DELLO SPESSORE MINIMO

REGIONE FRIULI VENEZIA GIULIA - PROVINCIA DI PORDENONE

COMUNE DI MORSANO AL TAGLIAMENTO

FRAZIONE DI MUSSONS - PIAZZA IV NOVEMBRE N.11

OPERE DI MIGLIORAMENTO AI FINI DELLA SICUREZZA DELLA SCUOLA MATERNA STATALE

SITUATA IN PIAZZA IV NOVEMBRE NELLA FRAZIONE DI MUSSONS - REALIZZAZIONE DI SCALA DI SICUREZZA

PROGETTO ESECUTIVO STRUTTURE

SEZIONI E PARTICOLARI

S7

DATA COPIA N. · SCALA 1:50/10

ARCH. CLAUDIO DOMINI - STUDIO DI ARCHITETTURA ED URBANISTICA - P.I. 00405450933
Via B.go San Antonio n.12 - 33170 PORDENONE - tel/fax 0434 522141 e-mail: d.domini@archiworld.it

ING. LORIS BOREAN - STUDIO DI INGEGNERIA
Via Revedole n.3/B - 33170 PORDENONE - tel.0434 241540 - fax 0434 242185 e-mail: info@borean.it