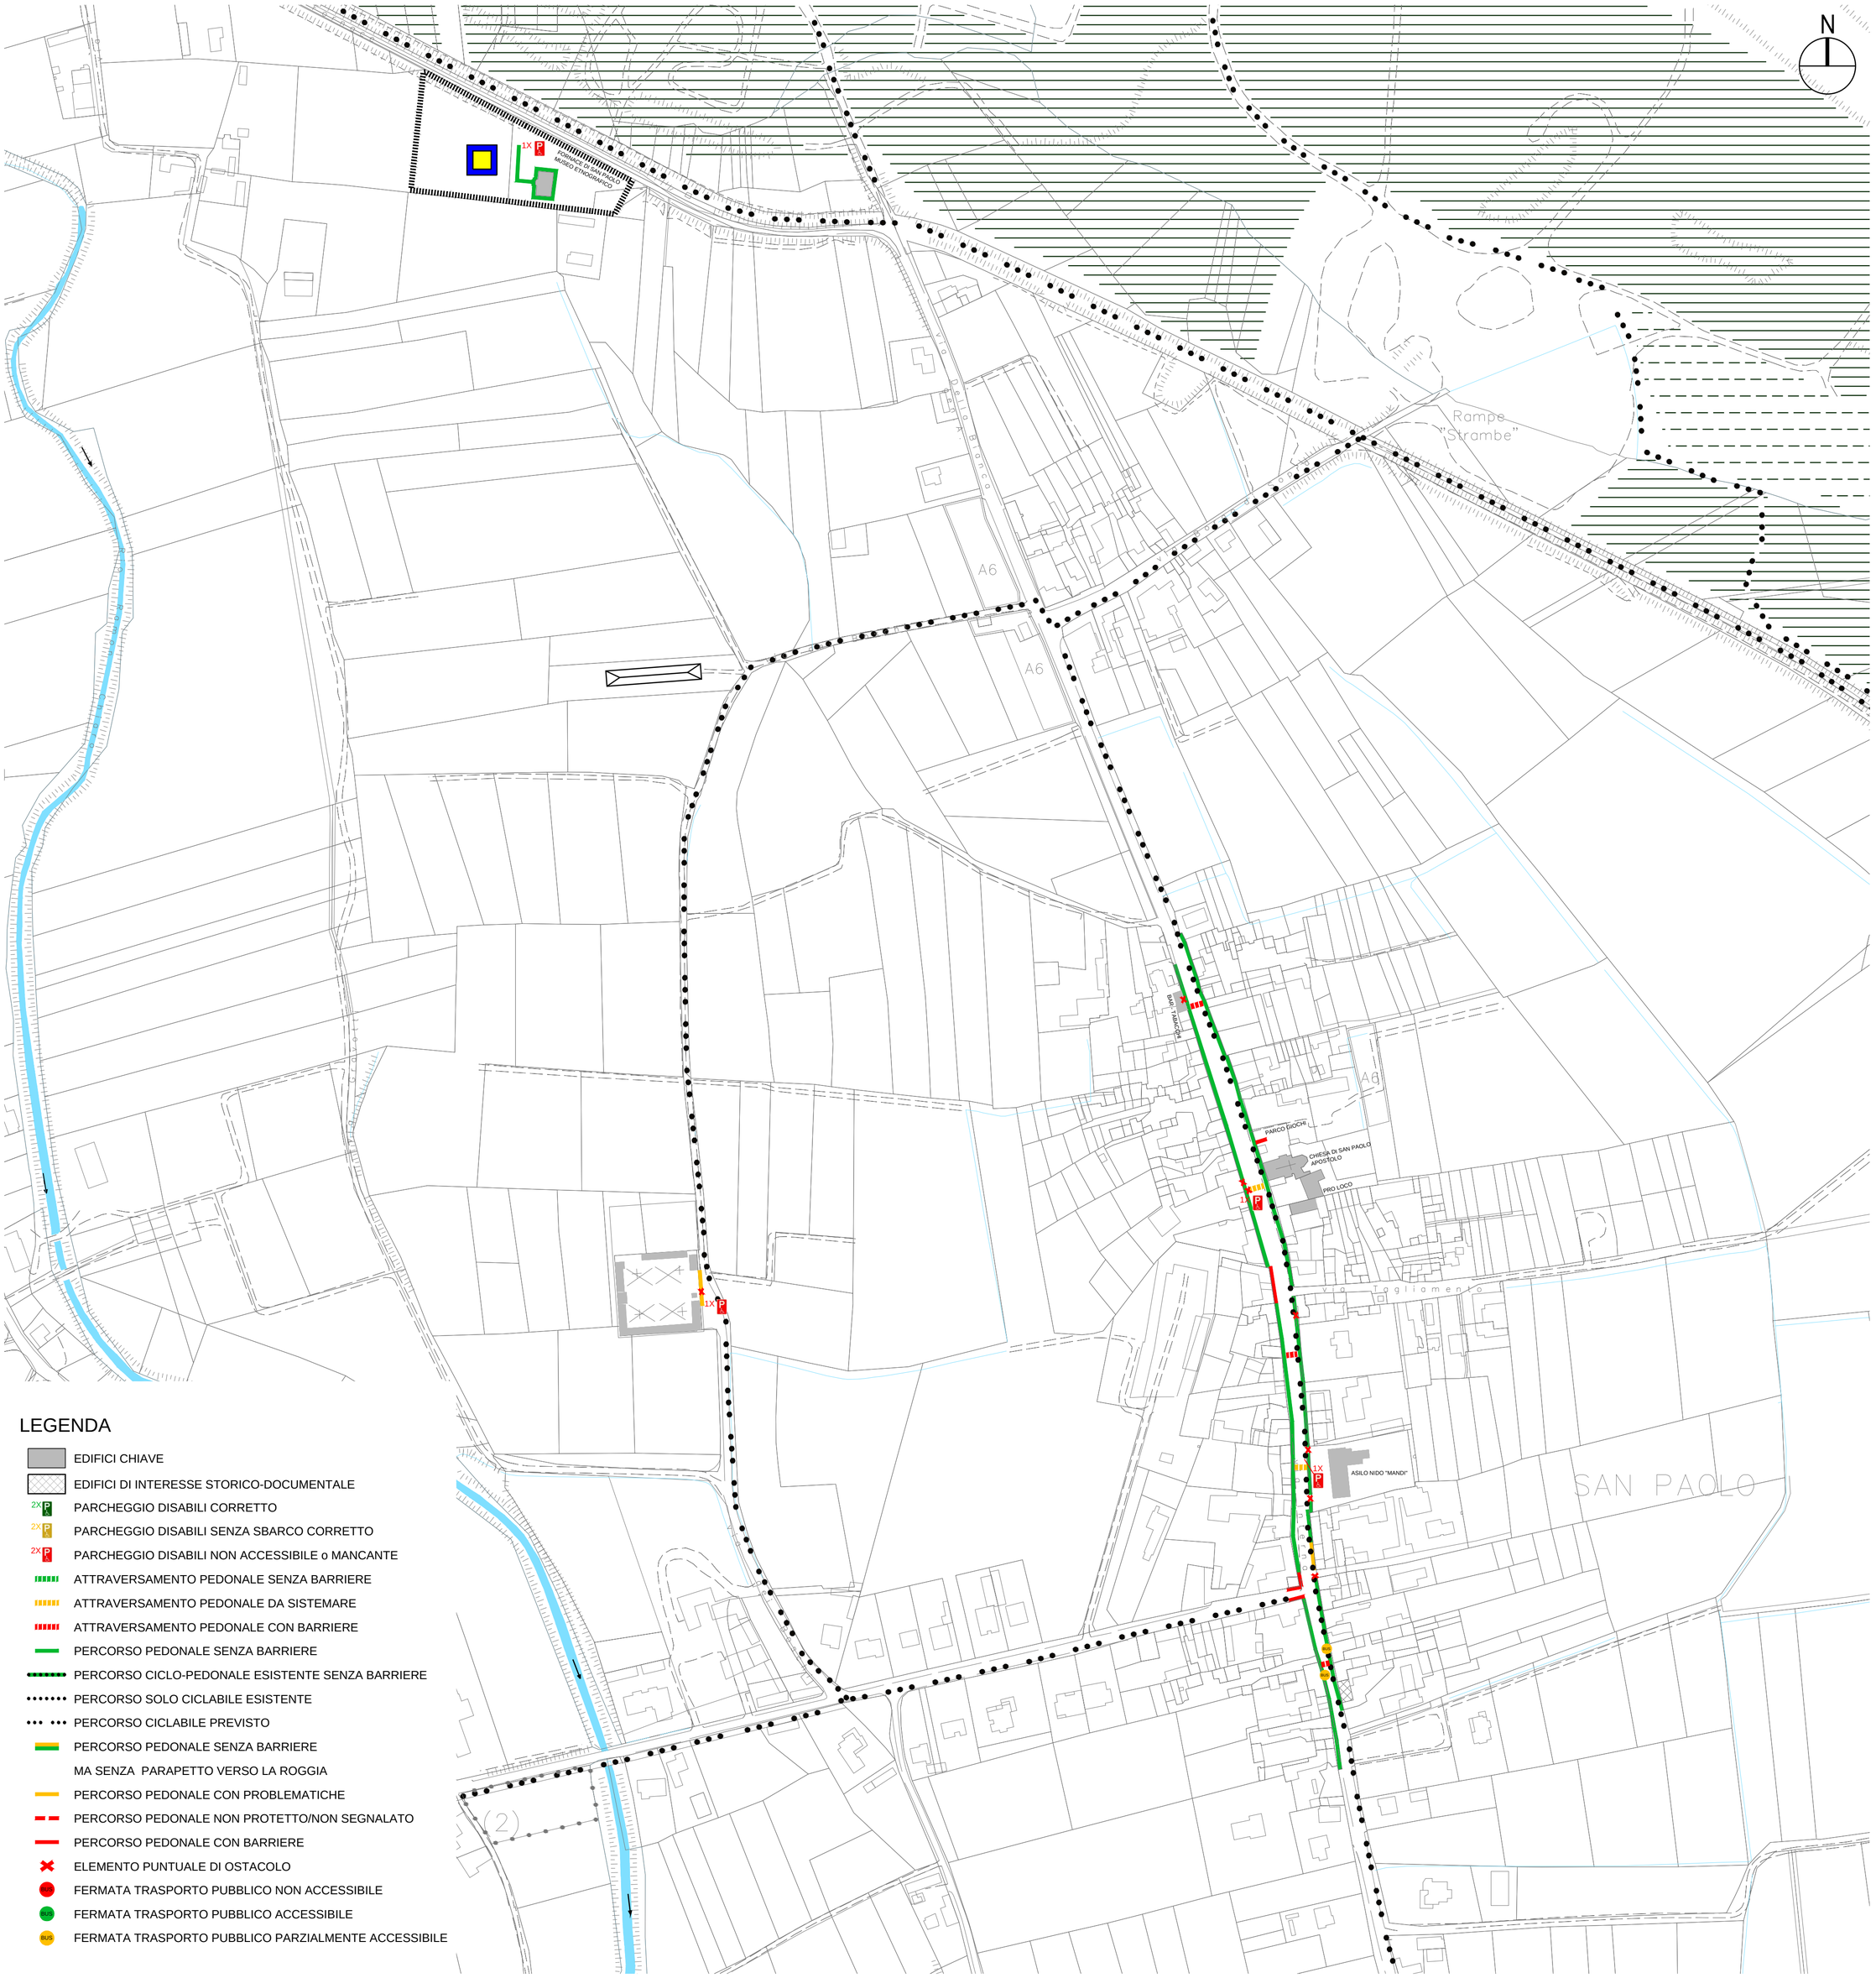

LEGENDA

- EDIFICI CHIAVE
- EDIFICI DI INTERESSE STORICO-DOCUMENTALE
- PARCHEGGIO DISABILI CORRETTO
- PARCHEGGIO DISABILI SENZA SBARCO CORRETTO
- PARCHEGGIO DISABILI NON ACCESSIBILE o MANCANTE
- ATTRAVERSAMENTO PEDONALE SENZA BARRIERE
- ATTRAVERSAMENTO PEDONALE DA SISTEMARE
- ATTRAVERSAMENTO PEDONALE CON BARRIERE
- PERCORSO PEDONALE SENZA BARRIERE
- PERCORSO CICLO-PEDONALE ESISTENTE SENZA BARRIERE
- PERCORSO SOLO CICLABILE ESISTENTE
- PERCORSO CICLABILE PREVISTO
- PERCORSO PEDONALE SENZA BARRIERE MA SENZA PARAPETTO VERSO LA ROGGIA
- PERCORSO PEDONALE CON PROBLEMATICHE
- PERCORSO PEDONALE NON PROTETTO/NON SEGNALATO
- PERCORSO PEDONALE CON BARRIERE
- ELEMENTO PUNTUALE DI OSTACOLO
- FERMATA TRASPORTO PUBBLICO NON ACCESSIBILE
- FERMATA TRASPORTO PUBBLICO ACCESSIBILE
- FERMATA TRASPORTO PUBBLICO PARZIALMENTE ACCESSIBILE

SERVIZI EDILIZIA TERRITORIO
www.studioset.it
SOCIETA' DI INGEGNERIA
ICMQ
33170 PORDENONE - ITALIA
VIALE COSSETTI,1 -
tel (+39) 0434 522909 - 247457
fax (+39) 0434 228847
ufficio.progettazione@set-pn.it

TECNICO INCARICATO

DIRETTORE TECNICO

PROGETTO STRUTTURE

PROGETTO IMPIANTO ELETTRICO

PROGETTO IMPIANTO TERMICO

IL PRESENTE DISEGNO/ELABORATO E' DI PROPRIETA' DELLA SOCIETA' DI INGEGNERIA SET s.r.l. PERTANTO RISULTA VIETATA OGNI TIPO DI RIPRODUZIONE O TRASMISSIONE SENZA AUTORIZZAZIONE

Rev.n°	DESCRIZIONE MODIFICA	Data	Firma	Verifica
/	/	/	/	/
/	/	/	/	/
/	/	/	/	/
/	/	/	/	/
/	/	/	/	/
/	/	/	/	/

REGIONE	FRIULI VENEZIA GIULIA
PROVINCIA	PORDENONE
COMUNE	MORSANO AL T.
COMMITTENTE	AMM. COMUNALE MORSANO AL T.
INDIRIZZO	P.ZZA DANIELE MORO 33 33075 MORSANO AL TAGLIAMENTO (PN)

OGGETTO DELL'INTERVENTO

PIANO PER L'ABBATTIMENTO DELLE BARRIERE ARCHITETTONICHE

OGGETTO DELLA TAVOLA

PLANIMETRIA GENERALE S. PAOLO
- MAPPATURA DELLE CRITICITÀ -

E-A03

TAVOLA

DATA 25.11.2022 1:2000 SCALA

DISEGNATO DA	CDR
VERIFICATO DA	RB
APPROVATO DA IN DATA	RB 28.11.2022
RIFERIMENTO LAVORO	2021_07
SHEET	