

Comune di
MORSANO AL TAGLIAMENTO
Provincia di Pordenone

ASSOCIAZIONE
INTERCOMUNALE
DEI "SANVITENSE"

Società di
Progettazione
Urbanistica e di
Opere Pubbliche
Convenzionata
2007/2014 con il Comune di
Morsano al Tagliamento (PN)
Piazza del Popolo, 58

progetto grafico:
**Arch. Paolo
ZAMPESE**

OGGETTO

INTERVENTI DI SISTEMAZIONE OPERE VIARIE
Legge Regionale 18/1995, Servitù militari.

PROGETTO DEFINITIVO/ESECUTIVO

PLANIMETRIA: RILIEVO E PROGETTO

scala 1:500

Frazione di Bando
via **CARBONA**

tavola 3

Il presente documento è riservato. È vietata la riproduzione o diffusione non autorizzata
senza il permesso scritto del progettista. Ogni utilizzo non autorizzato è
vietato.

gennaio 2014

AREE DI INTERVENTO	SUPERFICIE
Area 3.	72,40 mq.
Segnaletica stradale Destra	26,00 mt.
Segnaletica stradale Sinistra	1,00 mt.
Segnaletica stradale Centro	
Chiusini tipo A	n
Chiusini tipo B	n
Chiusini tipo C	n
Chiusini tipo D	n
Chiusini tipo E	n

AREE DI INTERVENTO	SUPERFICIE
Area 4.	29,02 mq.
Segnaletica stradale Destra	
Segnaletica stradale Sinistra	19,00 mt.
Segnaletica stradale Centro	
Chiusini tipo A	n
Chiusini tipo B	n
Chiusini tipo C	n
Chiusini tipo D	n
Chiusini tipo E	n

LEGENDA

	CIGLIO ASFALTO ESISTENTE
	CONTORNO AREA DA ASFALTARE
	AREA DA ASFALTARE
	SEGNALETICA STRADALE LINEE
	SEGNALETICA STRADALE SIMBOLI
	SEGNALETICA STRADALE ZEBRATURE
	SEGNALETICA STRADALE DA SPOSTARE
	ALBERATURE DA ELIMINARE
	AREE DI INTERVENTO

LEGENDA CHIUSINI

A:	CHIUSINI E/O CADTOIE FINO ALLA DIMENSIONE 40x40	N=
B:	CHIUSINI E/O CADTOIE FINO ALLA DIMENSIONE 80x80	N=
C:	CHIUSINI E/O CADTOIE OLTRE LA DIMENSIONE 80x80	N=
D:	CHIUSINI GAS E/O ACQUEDOTTO, SARRACINESCHE	N=
E:	CHIUSINI INTERRATI	N=

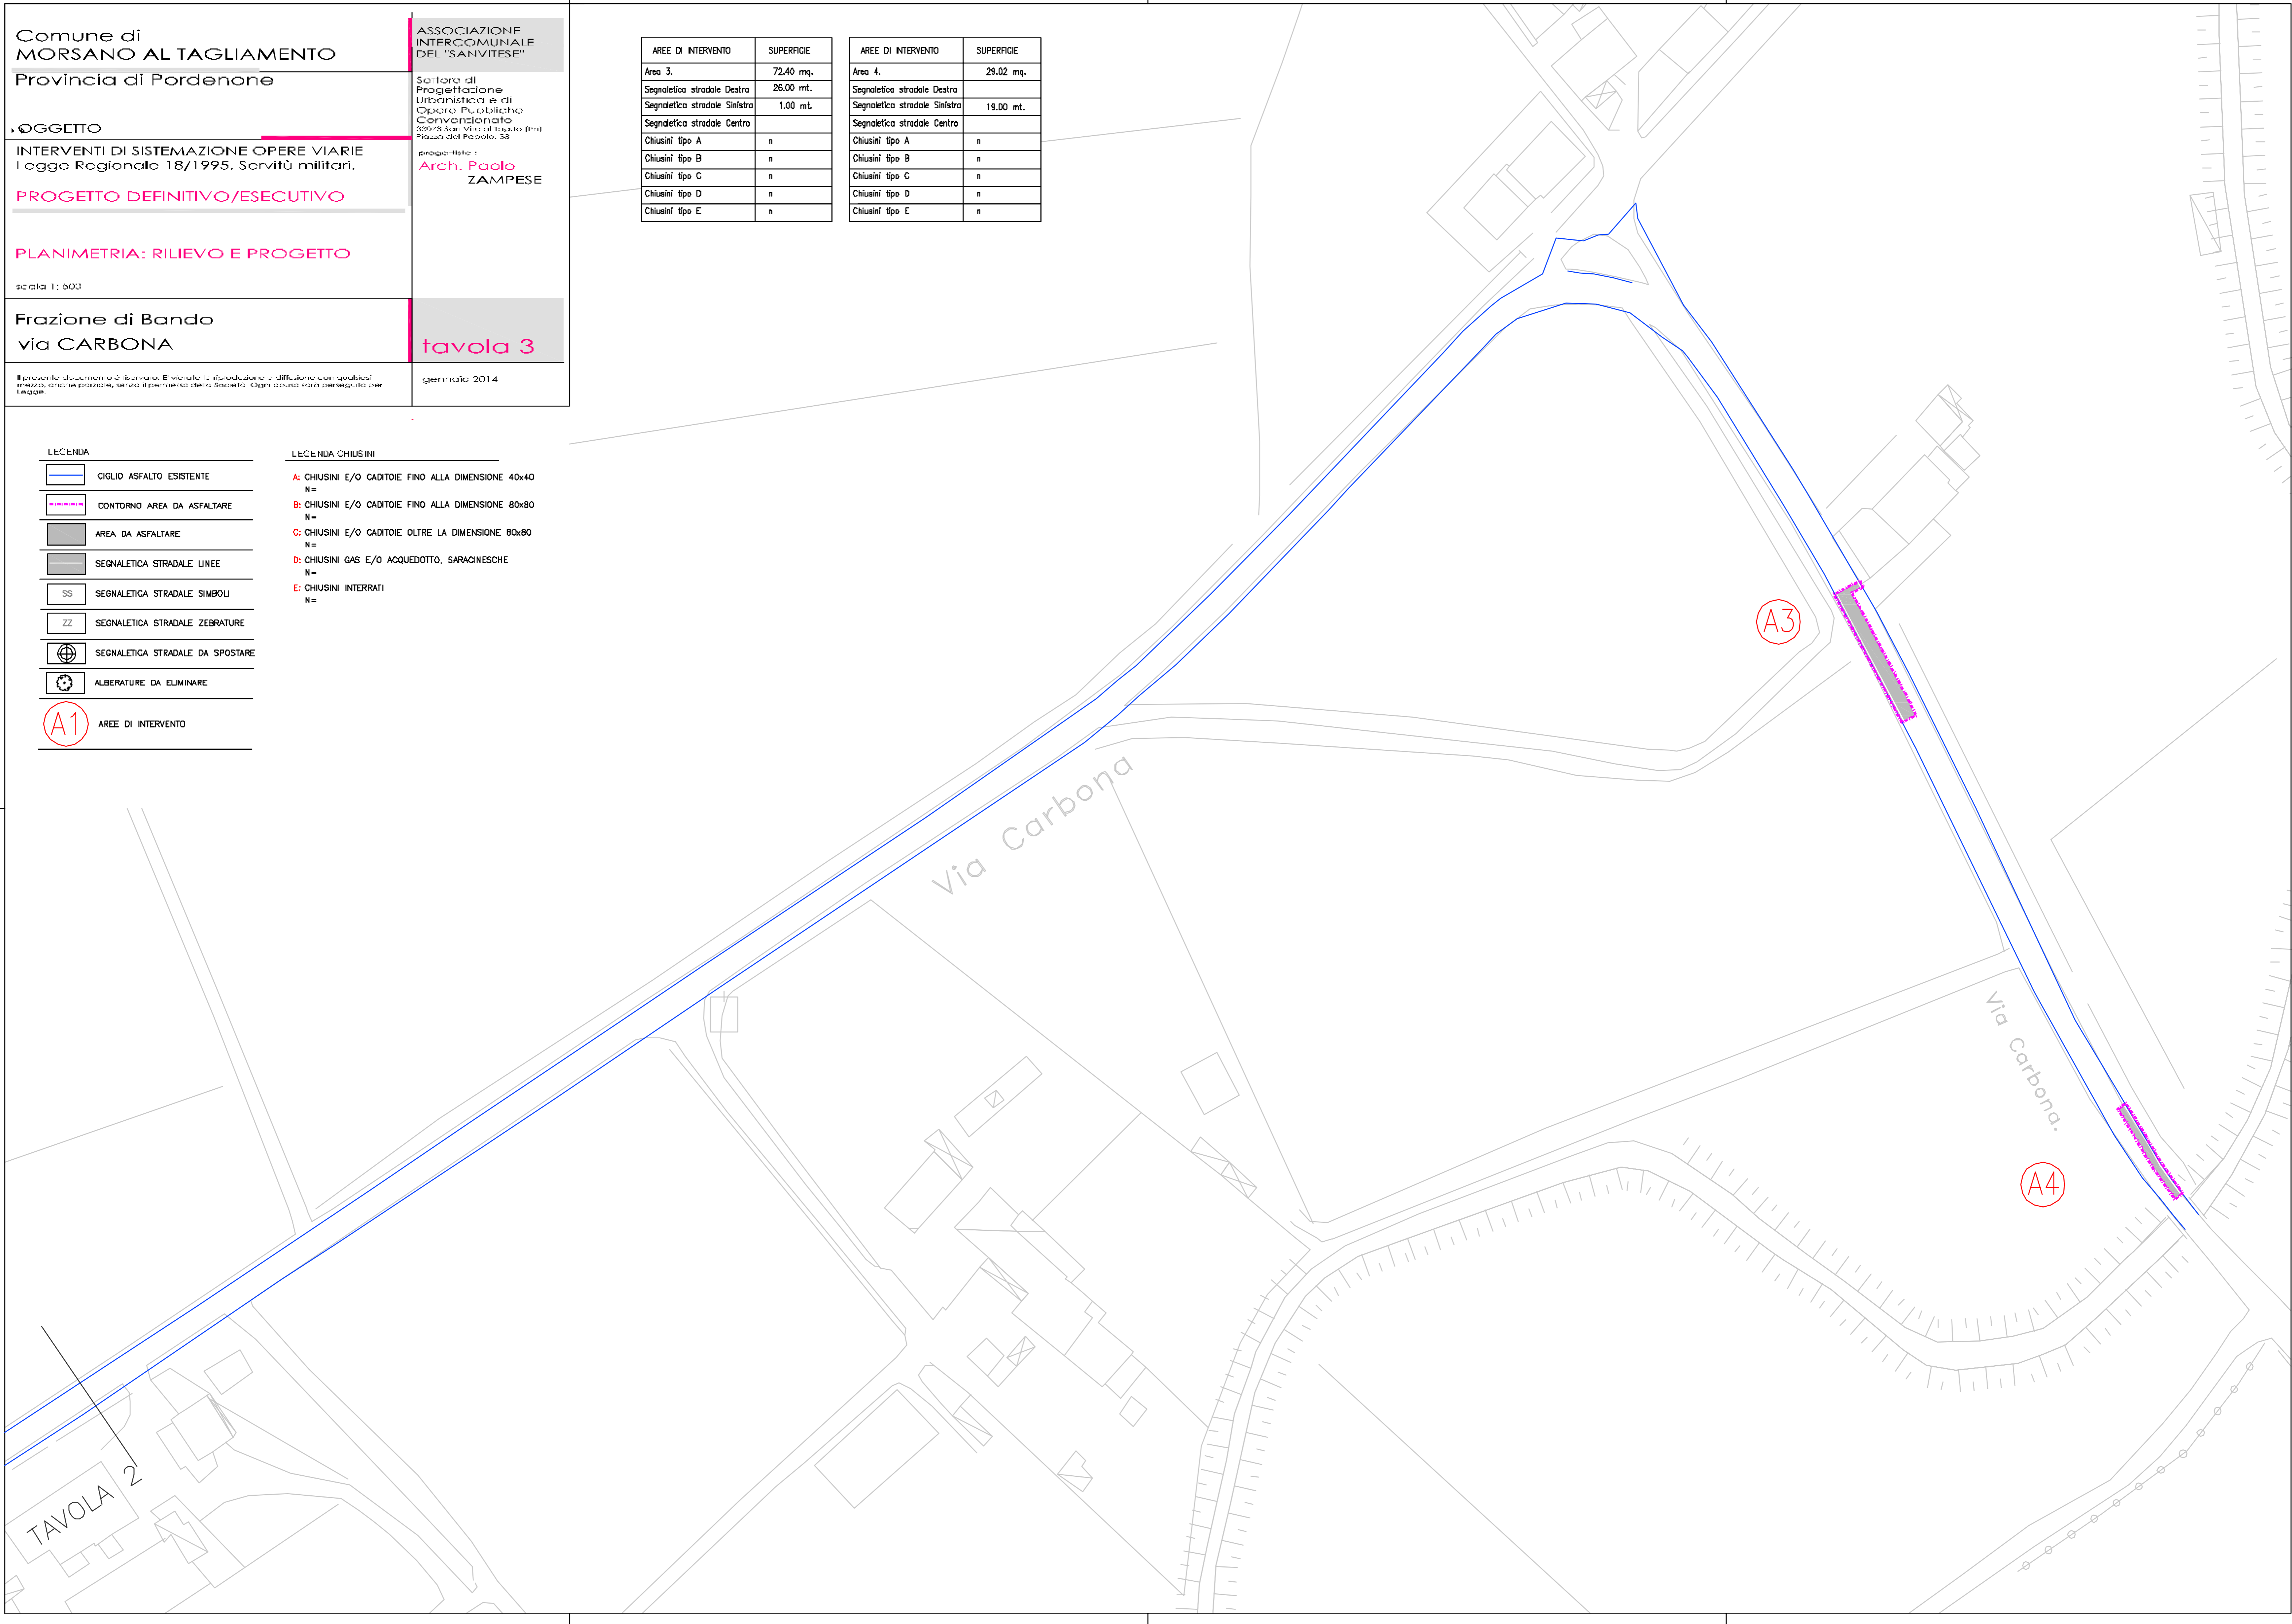


TAVOLA 2