

Comune di
MORSANO AL TAGLIAMENTO

Provincia di Pordenone

OGGETTO

INTERVENTI DI SISTEMAZIONE OPERE VIARIE
Legge Regionale 18/1995. Servitù militari.

PROGETTO DEFINITIVO/ESECUTIVO

PLANIMETRIA: RILIEVO E PROGETTO

scala 1: 500

Capoluogo
via BRUSTOLADE

Il presente documento è riservato. E' vietata la riproduzione o diffusione con qualsiasi mezzo, anche parziale, senza il permesso della Società. Ogni abuso sarà perseguito per Legge.

ASSOCIAZIONE
INTERCOMUNALE
DEL "SANVITESE"

Settore di
Progettazione
Urbanistica e di
Opere Pubbliche
Convenzionato
33078 San Vito al Tagliamento (PN)
Piazza del Popolo, 38

progettista:

Arch. Paolo
ZAMPESE

tavola 1

gennaio 2014

AREE DI INTERVENTO	SUPERFICIE
Area 1.	14,17 mq.
Segnaletica stradale Destra	3,00 mt.
Segnaletica stradale Sinistra	3,00 mt.
Segnaletica stradale Centro	
Chiusini tipo A	n
Chiusini tipo B	n 2
Chiusini tipo C	n
Chiusini tipo D	n
Chiusini tipo E	n

AREE DI INTERVENTO	SUPERFICIE
Area 2.	8,18 mq.
Segnaletica stradale Destra	1,50 mt.
Segnaletica stradale Sinistra	1,50 mt.
Segnaletica stradale Centro	
Chiusini tipo A	n
Chiusini tipo B	n 1
Chiusini tipo C	n
Chiusini tipo D	n
Chiusini tipo E	n

AREE DI INTERVENTO	SUPERFICIE
Area 3.	422,68 mq.
Segnaletica stradale Destra	120,70 mt.
Segnaletica stradale Sinistra	127,43 mt.
Segnaletica stradale Centro	
Chiusini tipo A	n 1
Chiusini tipo B	n 4
Chiusini tipo C	n
Chiusini tipo D	n
Chiusini tipo E	n

AREE DI INTERVENTO	SUPERFICIE
Area 4.	48,20 mq.
Segnaletica stradale Destra	12,17 mt.
Segnaletica stradale Sinistra	12,66 mt.
Segnaletica stradale Centro	
Chiusini tipo A	n
Chiusini tipo B	n 1
Chiusini tipo C	n
Chiusini tipo D	n
Chiusini tipo E	n


LEGENDA

- CIGLIO ASFALTO ESISTENTE
- CONTORNO AREA DA ASFALTARE
- AREA DA ASFALTARE
- NUOVA AREA DA ASFALTARE
- SEGNALETICA STRADALE LINEE
- SS SEGNALETICA STRADALE SIMBOLI
- ZZ SEGNALETICA STRADALE ZEBRATURE
- SEGNALETICA STRADALE DA SPOSTARE
- ALBERATURE DA ELIMINARE

A1 AREE DI INTERVENTO

LEGENDA CHIUSINI

- A: CHIUSINI E/O CADITOIE FINO ALLA DIMENSIONE 40x40
N=
- B: CHIUSINI E/O CADITOIE FINO ALLA DIMENSIONE 80x80
N=
- C: CHIUSINI E/O CADITOIE OLTRE LA DIMENSIONE 80x80
N=
- D: CHIUSINI GAS E/O ACQUEDOTTO, SARACINESCHE
N=
- E: CHIUSINI INTERRATI
N=

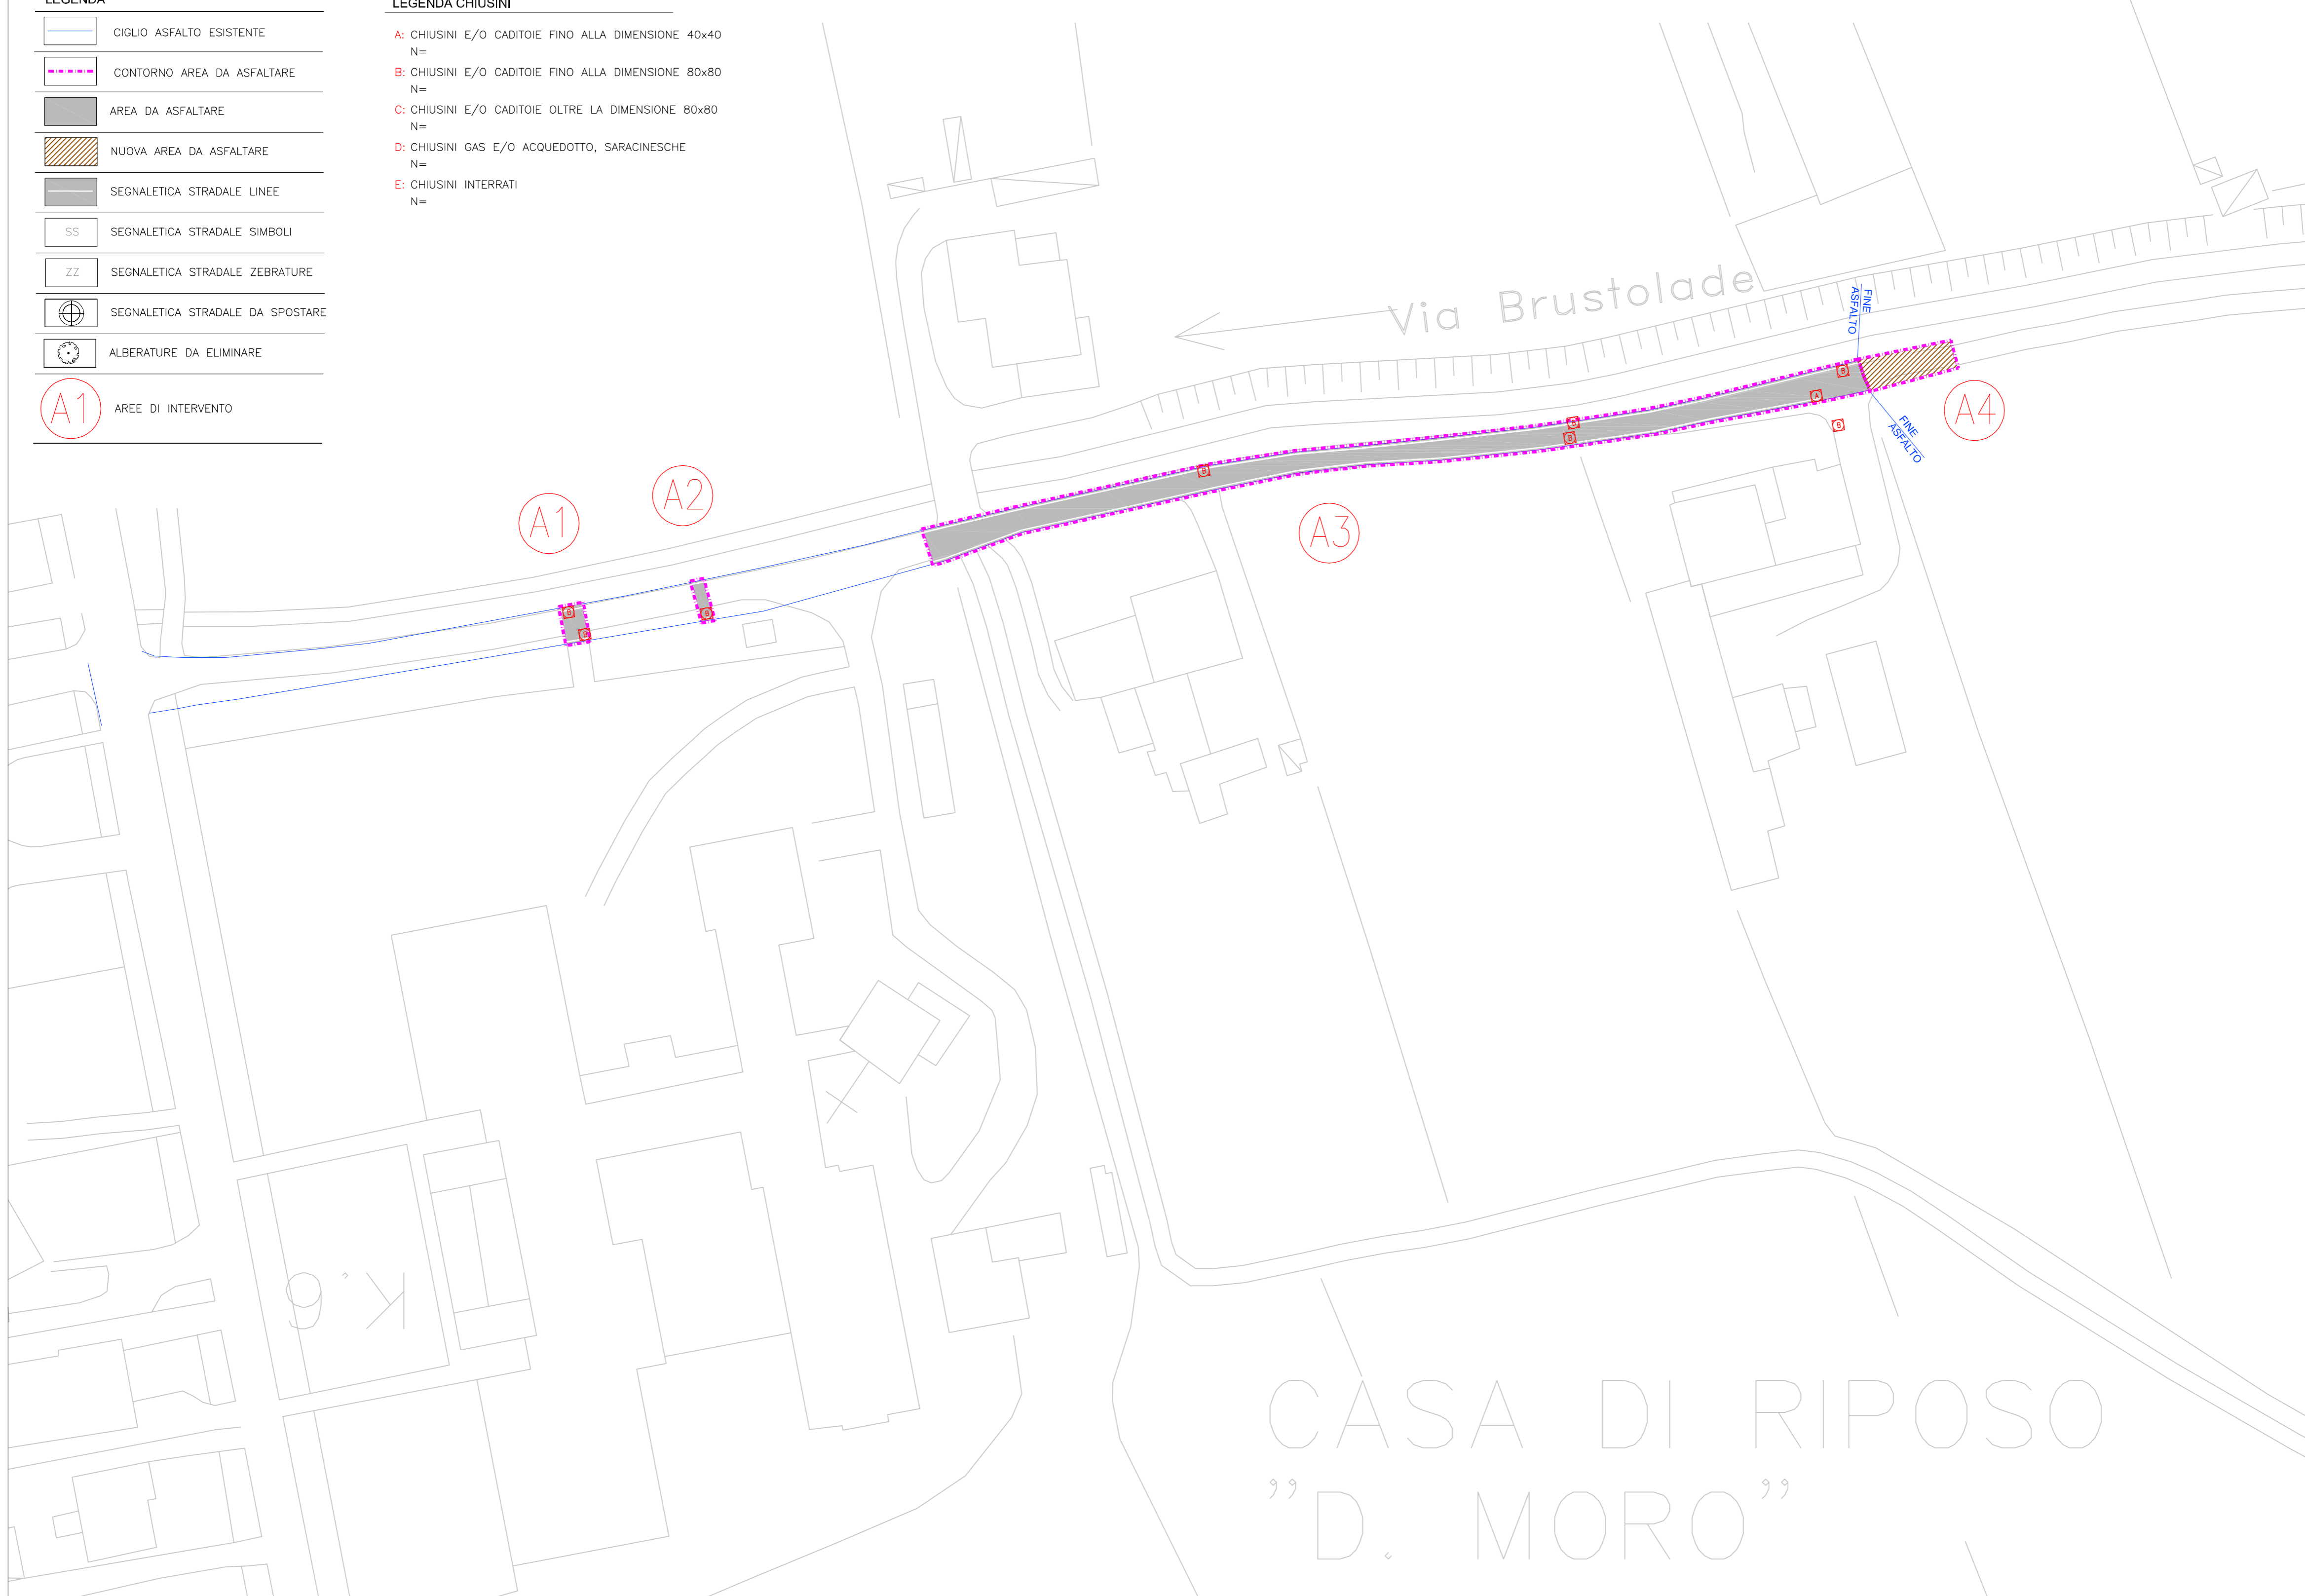

CASA DI RIPOSO
"D. MORO"