

Comune di
MORSANO AL TAGLIAMENTO

Provincia di Pordenone

OGGETTO

INTERVENTI DI SISTEMAZIONE OPERE VIARIE
Legge Regionale 18/1995. Servitù militari.

PROGETTO DEFINITIVO/ESECUTIVO

PLANIMETRIA: RILIEVO E PROGETTO

scala 1: 500

Capoluogo
via ONEDI

Il presente documento è riservato. È vietata la riproduzione o diffusione con qualsiasi mezzo, anche parziale, senza il permesso della Società. Ogni abuso sarà perseguito per legge.

ASSOCIAZIONE
INTERCOMUNALE
DEL "SANVITESE"

Settore di
Progettazione
Urbanistica e di
Opere Pubbliche
Convenzionate
33078 San Vito al Tagliamento (PN)
Piazza del Popolo, 35

progettista:
**Arch. Paolo
ZAMPESE**

tavola 1

gennaio 2014

AREE DI INTERVENTO	SUPERFICIE
Area 1.	11,00 mq.
Segnaletica stradale Destra	
Segnaletica stradale Sinistra	
Segnaletica stradale Centro	
Chiusini tipo A	n
Chiusini tipo B	n
Chiusini tipo C	n
Chiusini tipo D	n
Chiusini tipo E	n

AREE DI INTERVENTO	SUPERFICIE
Area 2.	3,69 mq.
Segnaletica stradale Destra	
Segnaletica stradale Sinistra	
Segnaletica stradale Centro	
Chiusini tipo A	n
Chiusini tipo B	n
Chiusini tipo C	n
Chiusini tipo D	n
Chiusini tipo E	n

AREE DI INTERVENTO	SUPERFICIE
Area 3.	3,20 mq.
Segnaletica stradale Destra	
Segnaletica stradale Sinistra	
Segnaletica stradale Centro	
Chiusini tipo A	n
Chiusini tipo B	n
Chiusini tipo C	n
Chiusini tipo D	n
Chiusini tipo E	n

AREE DI INTERVENTO	SUPERFICIE
Area 4.	2,00 mq.
Segnaletica stradale Destra	
Segnaletica stradale Sinistra	
Segnaletica stradale Centro	
Chiusini tipo A	n
Chiusini tipo B	n
Chiusini tipo C	n
Chiusini tipo D	n
Chiusini tipo E	n

Segnaletica da incrocio a tavola 2
Segnaletica stradale Destra 507,00 mt.
Segnaletica stradale Sinistra 502,00 mt.

LEGENDA

- CIGLIO ASFALTO ESISTENTE
- CONTORNO AREA DA ASFALTARE
- AREA DA ASFALTARE
- SEGNALETICA STRADALE LINEE
- SS SEGNALETICA STRADALE SIMBOLI
- ZZ SEGNALETICA STRADALE ZEBRATURE
- SEGNALETICA STRADALE DA SPOSTARE
- ALBERATURE DA ELIMINARE
- A1 AREE DI INTERVENTO

LEGENDA CHIUSINI

- A: CHIUSINI E/O CADITOIE FINO ALLA DIMENSIONE 40x40
N=
- B: CHIUSINI E/O CADITOIE FINO ALLA DIMENSIONE 80x80
N=
- C: CHIUSINI E/O CADITOIE OLTRE LA DIMENSIONE 80x80
N=
- D: CHIUSINI GAS E/O ACQUEDOTTO, SARACINESCHE
N=
- E: CHIUSINI INTERRATI
N=

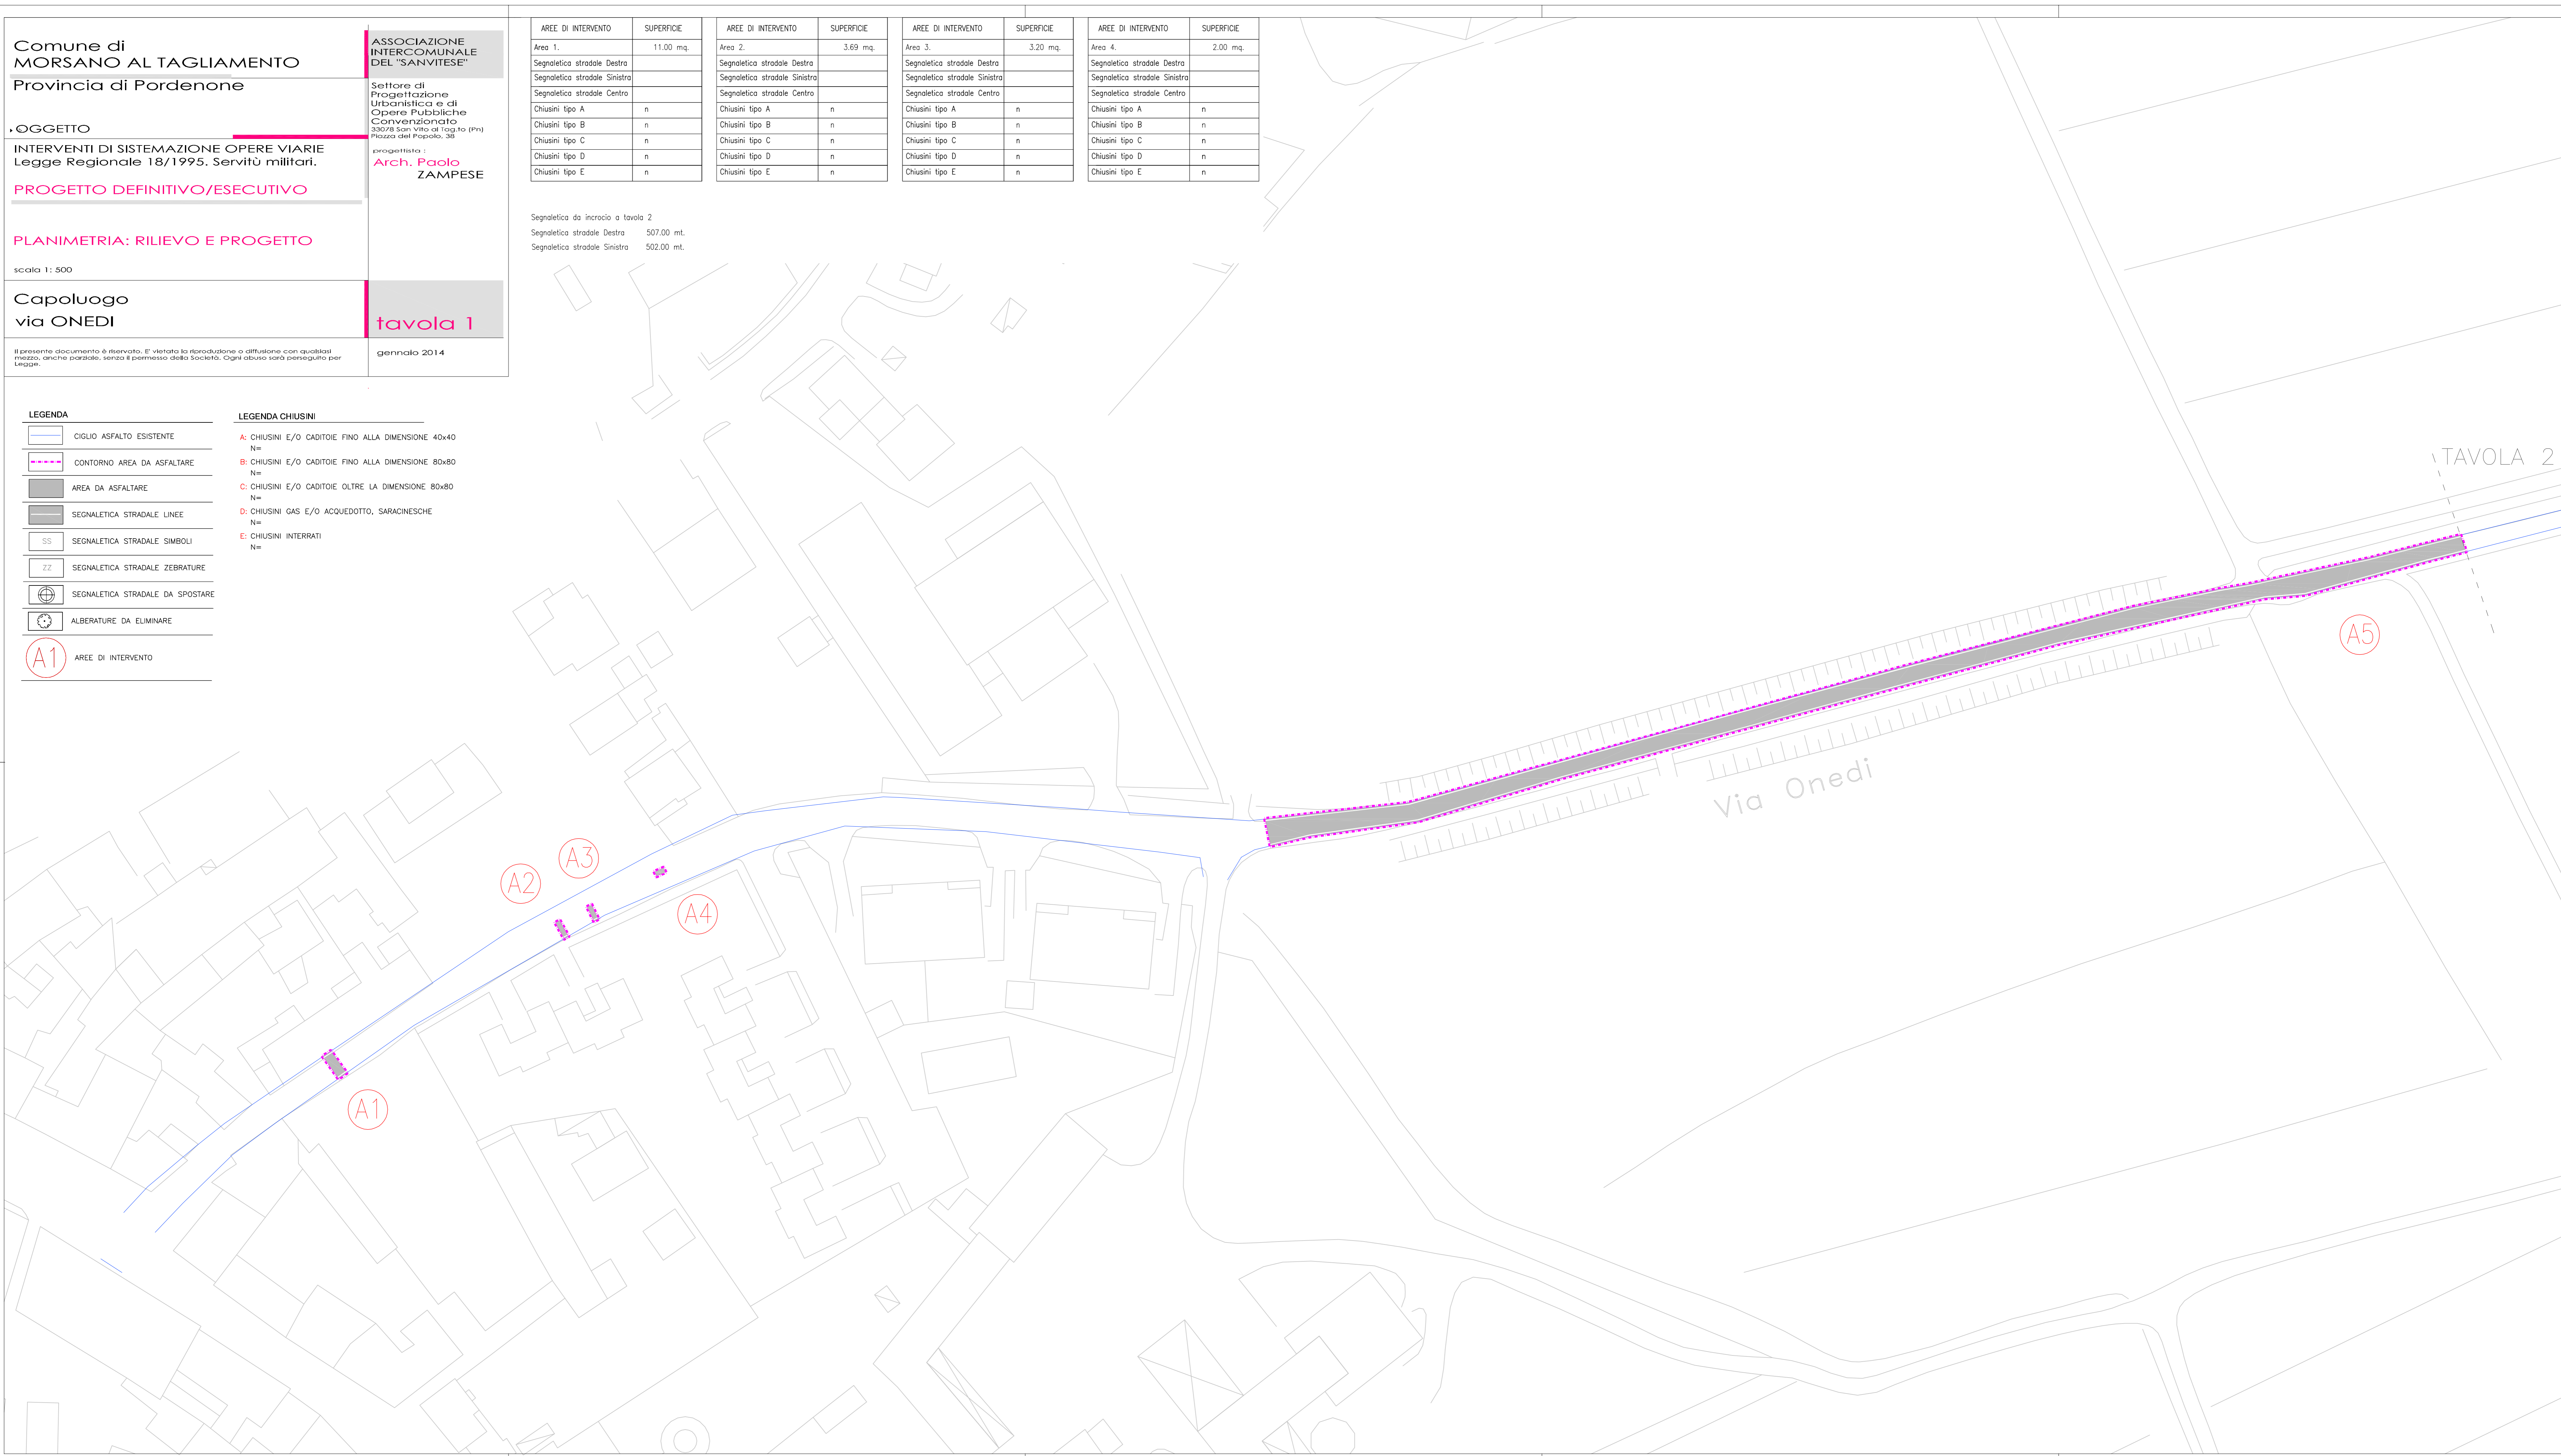


TAVOLA 2

Via Onedi