

Comune di  
**MORSANO AL TAGLIAMENTO**

Provincia di Pordenone

**OGGETTO**

INTERVENTI DI SISTEMAZIONE OPERE VIARIE  
Legge Regionale 18/1995. Servitù militari.

**PROGETTO DEFINITIVO/ESECUTIVO**

**PLANIMETRIA: RILIEVO E PROGETTO**

scala 1: 500

Capoluogo  
via PARS

Il presente documento è riservato. È vietata la riproduzione o diffusione con qualsiasi mezzo, anche parziale, senza il permesso della Società. Ogni abuso sarà perseguito per legge.

ASSOCIAZIONE  
INTERCOMUNALE  
DEL "SANVITENSE"

Settore di  
Progettazione  
Urbanistica e di  
Opere Pubbliche  
Convenzionate

33078 San Vito al Tagliamento (PN)  
Piazza del Popolo, 35

progettista:  
**Arch. Paolo  
ZAMPESE**

**tavola 1**

gennaio 2014

AREE DI INTERVENTO	SUPERFICIE
Area 1.	899,30 mq.
Segnaletica stradale Destra	
Segnaletica stradale Sinistra	
Segnaletica stradale Centro	
Chiusini tipo A	n
Chiusini tipo B	n
Chiusini tipo C	n
Chiusini tipo D	n
Chiusini tipo E	n

Segnaletica da incrocio a tavola 2  
Segnaletica stradale Destra 479,20 mt.  
Segnaletica stradale Sinistra 470,40 mt.

AREE DI INTERVENTO	SUPERFICIE
Area 2.	18,07 mq.
Segnaletica stradale Destra	
Segnaletica stradale Sinistra	
Segnaletica stradale Centro	
Chiusini tipo A	n
Chiusini tipo B	n
Chiusini tipo C	n
Chiusini tipo D	n
Chiusini tipo E	n

Segnaletica da tavola 2 a tavola 4  
Segnaletica stradale Destra 485,35 mt.  
Segnaletica stradale Sinistra 485,35 mt.

AREE DI INTERVENTO	SUPERFICIE
Area 3.	56,15 mq.
Segnaletica stradale Destra	
Segnaletica stradale Sinistra	
Segnaletica stradale Centro	
Chiusini tipo A	n
Chiusini tipo B	n
Chiusini tipo C	n
Chiusini tipo D	n
Chiusini tipo E	n

**LEGENDA**

	CIGLIO ASFALTO ESISTENTE
	CONTORNO AREA DA ASFALTARE
	AREA DA ASFALTARE
	NUOVA AREA DA ASFALTARE
	SEGNALETICA STRADALE LINEE
	SEGNALETICA STRADALE SIMBOLI
	SEGNALETICA STRADALE ZEBRATURE
	SEGNALETICA STRADALE DA SPOSTARE
	ALBERATURE DA ELIMINARE
	AREE DI INTERVENTO

**LEGENDA CHIUSINI**

A:	CHIUSINI E/O CADITOIE FINO ALLA DIMENSIONE 40x40	N=
B:	CHIUSINI E/O CADITOIE FINO ALLA DIMENSIONE 80x80	N=
C:	CHIUSINI E/O CADITOIE OLTRE LA DIMENSIONE 80x80	N=
D:	CHIUSINI GAS E/O ACQUEDOTTO, SARACINESCHE	N=
E:	CHIUSINI INTERRATI	N=

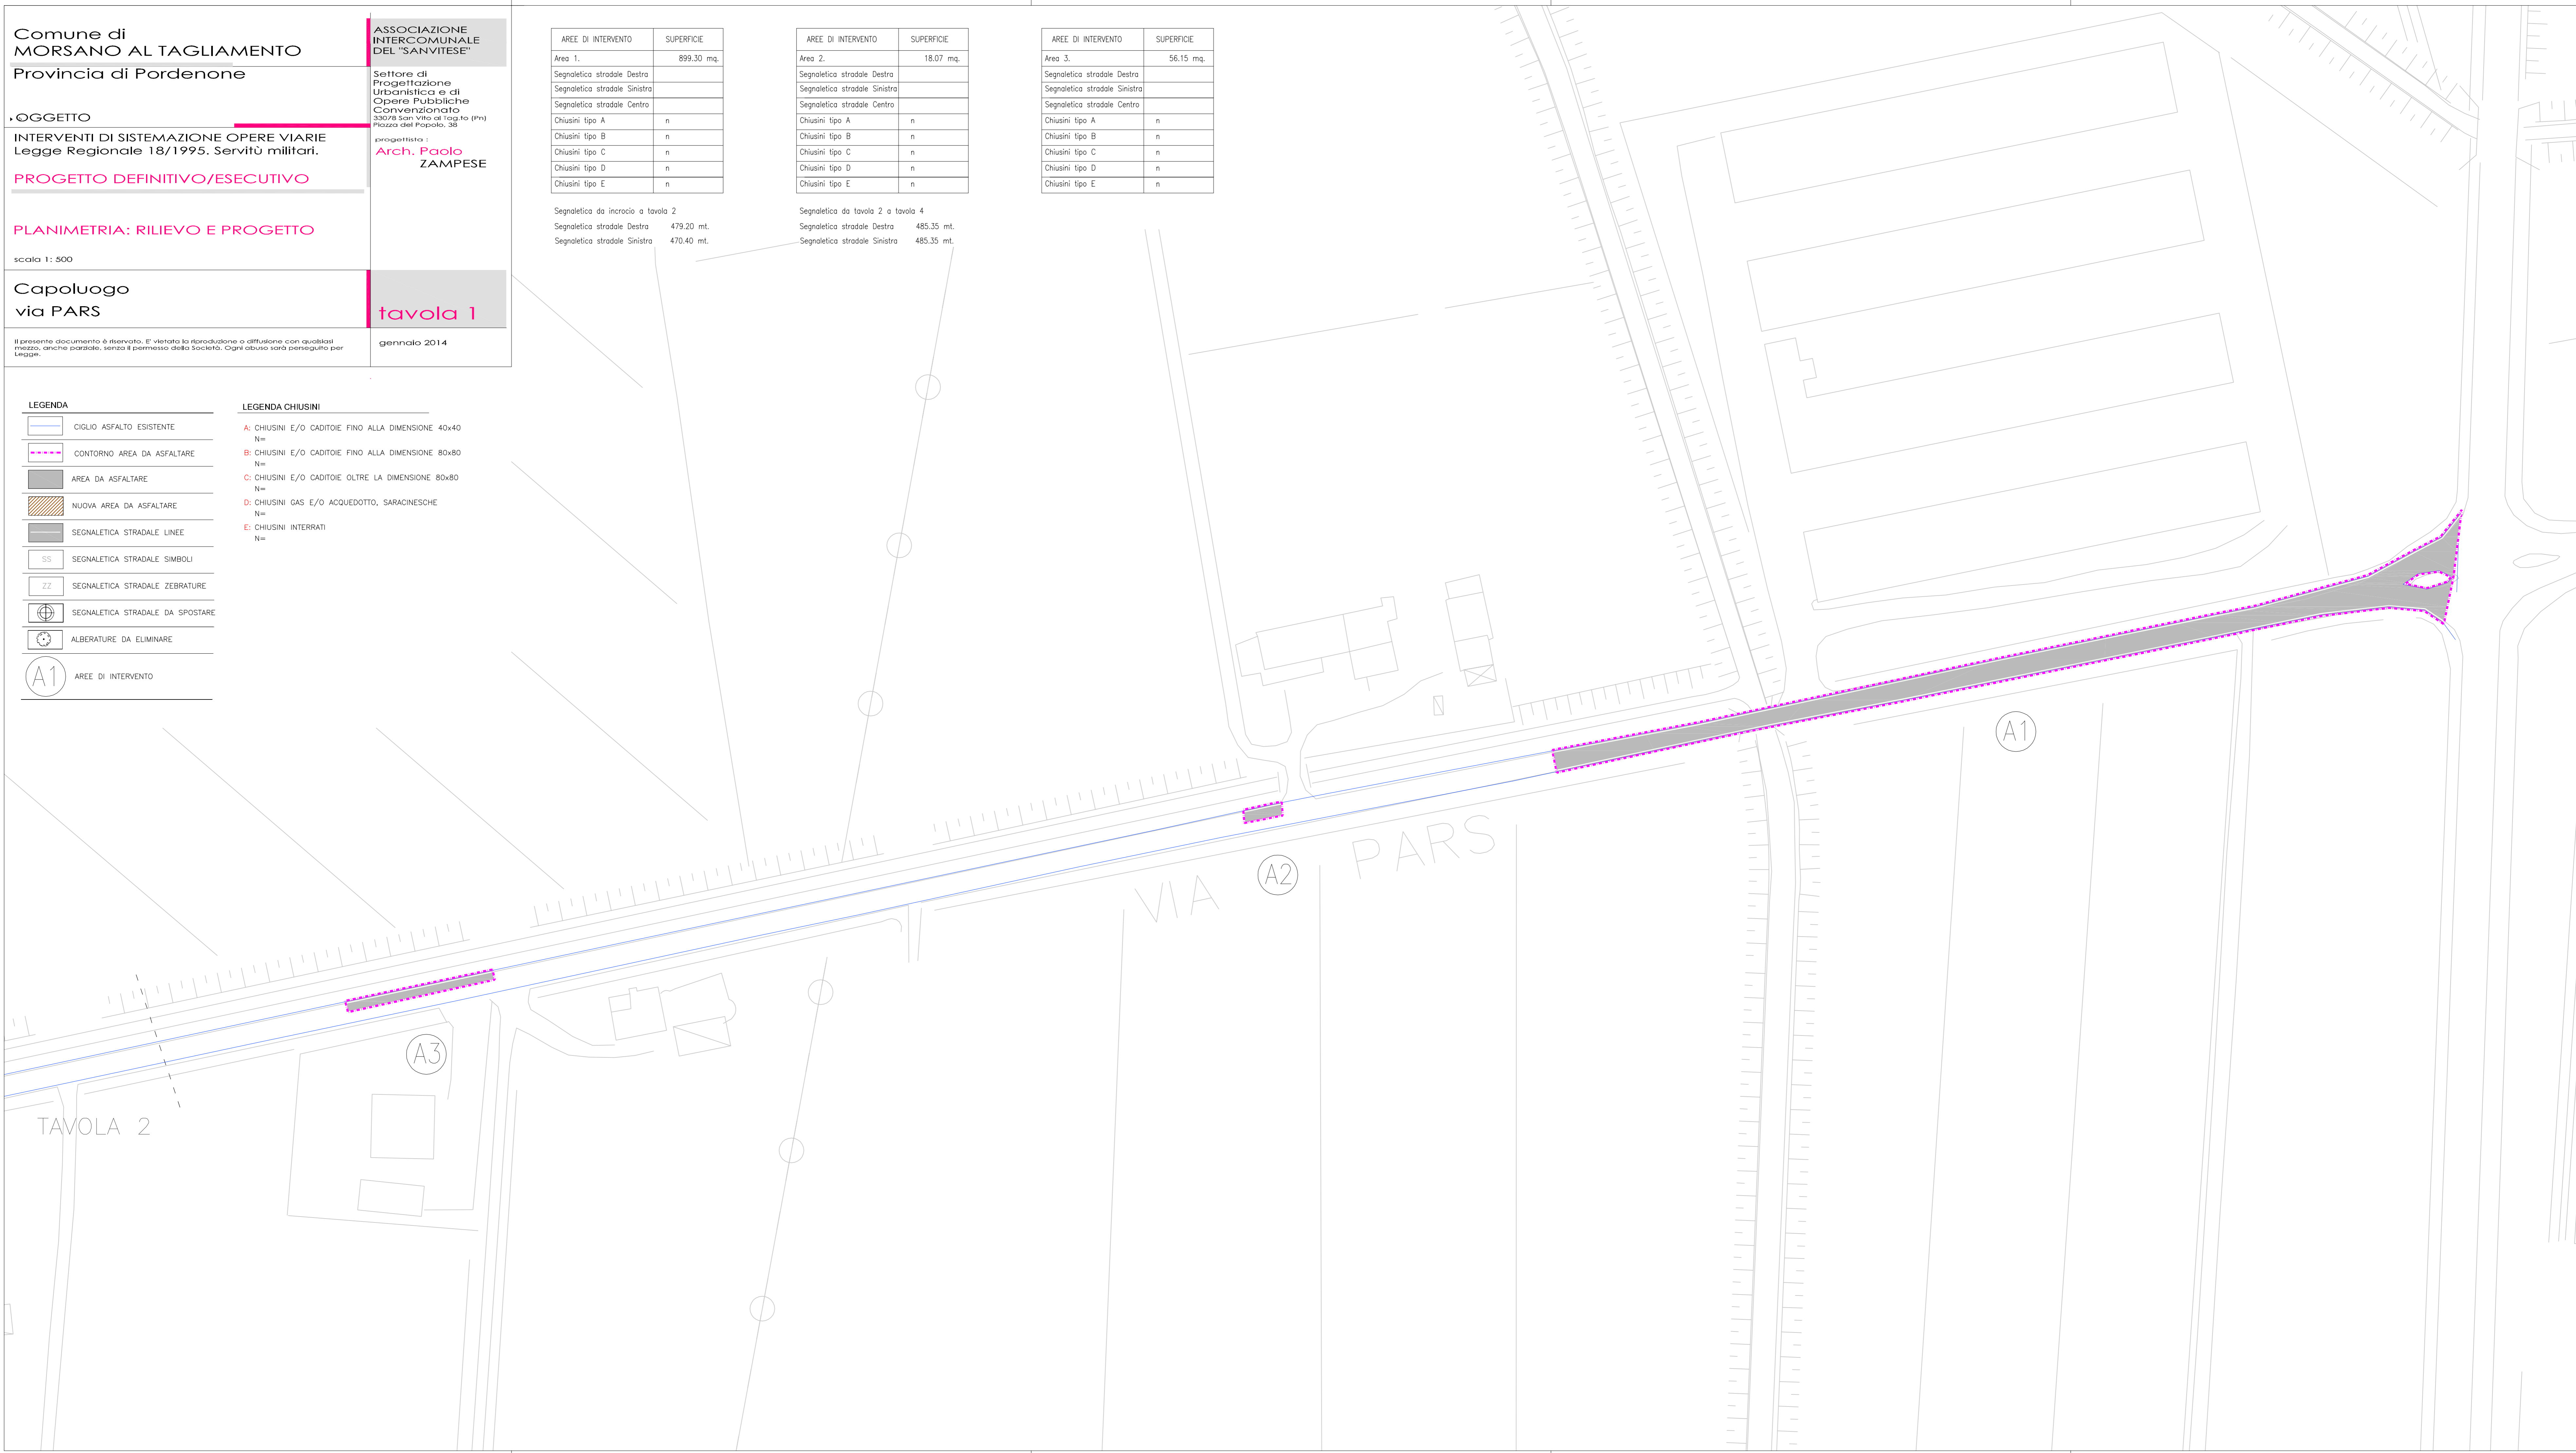


TAVOLA 2