

TAVOLA

3

Arch. MARCHESE Daniele Piazza D. Moro 2/3 - 33075 - Morsano al Tagliamento - PN -  
Tel. 0434 - 697920 e-mail : arch\_marchese@virgilio.it

REGIONE FRIULI VENEZIA GIULIA  
PROVINCIA DI PORDENONE

COMUNE DI MORSANO AL TAGLIAMENTO

PROGETTO: Ampliamento e realizzazione nuovi loculi nel  
cimitero della Frazione di Mussons

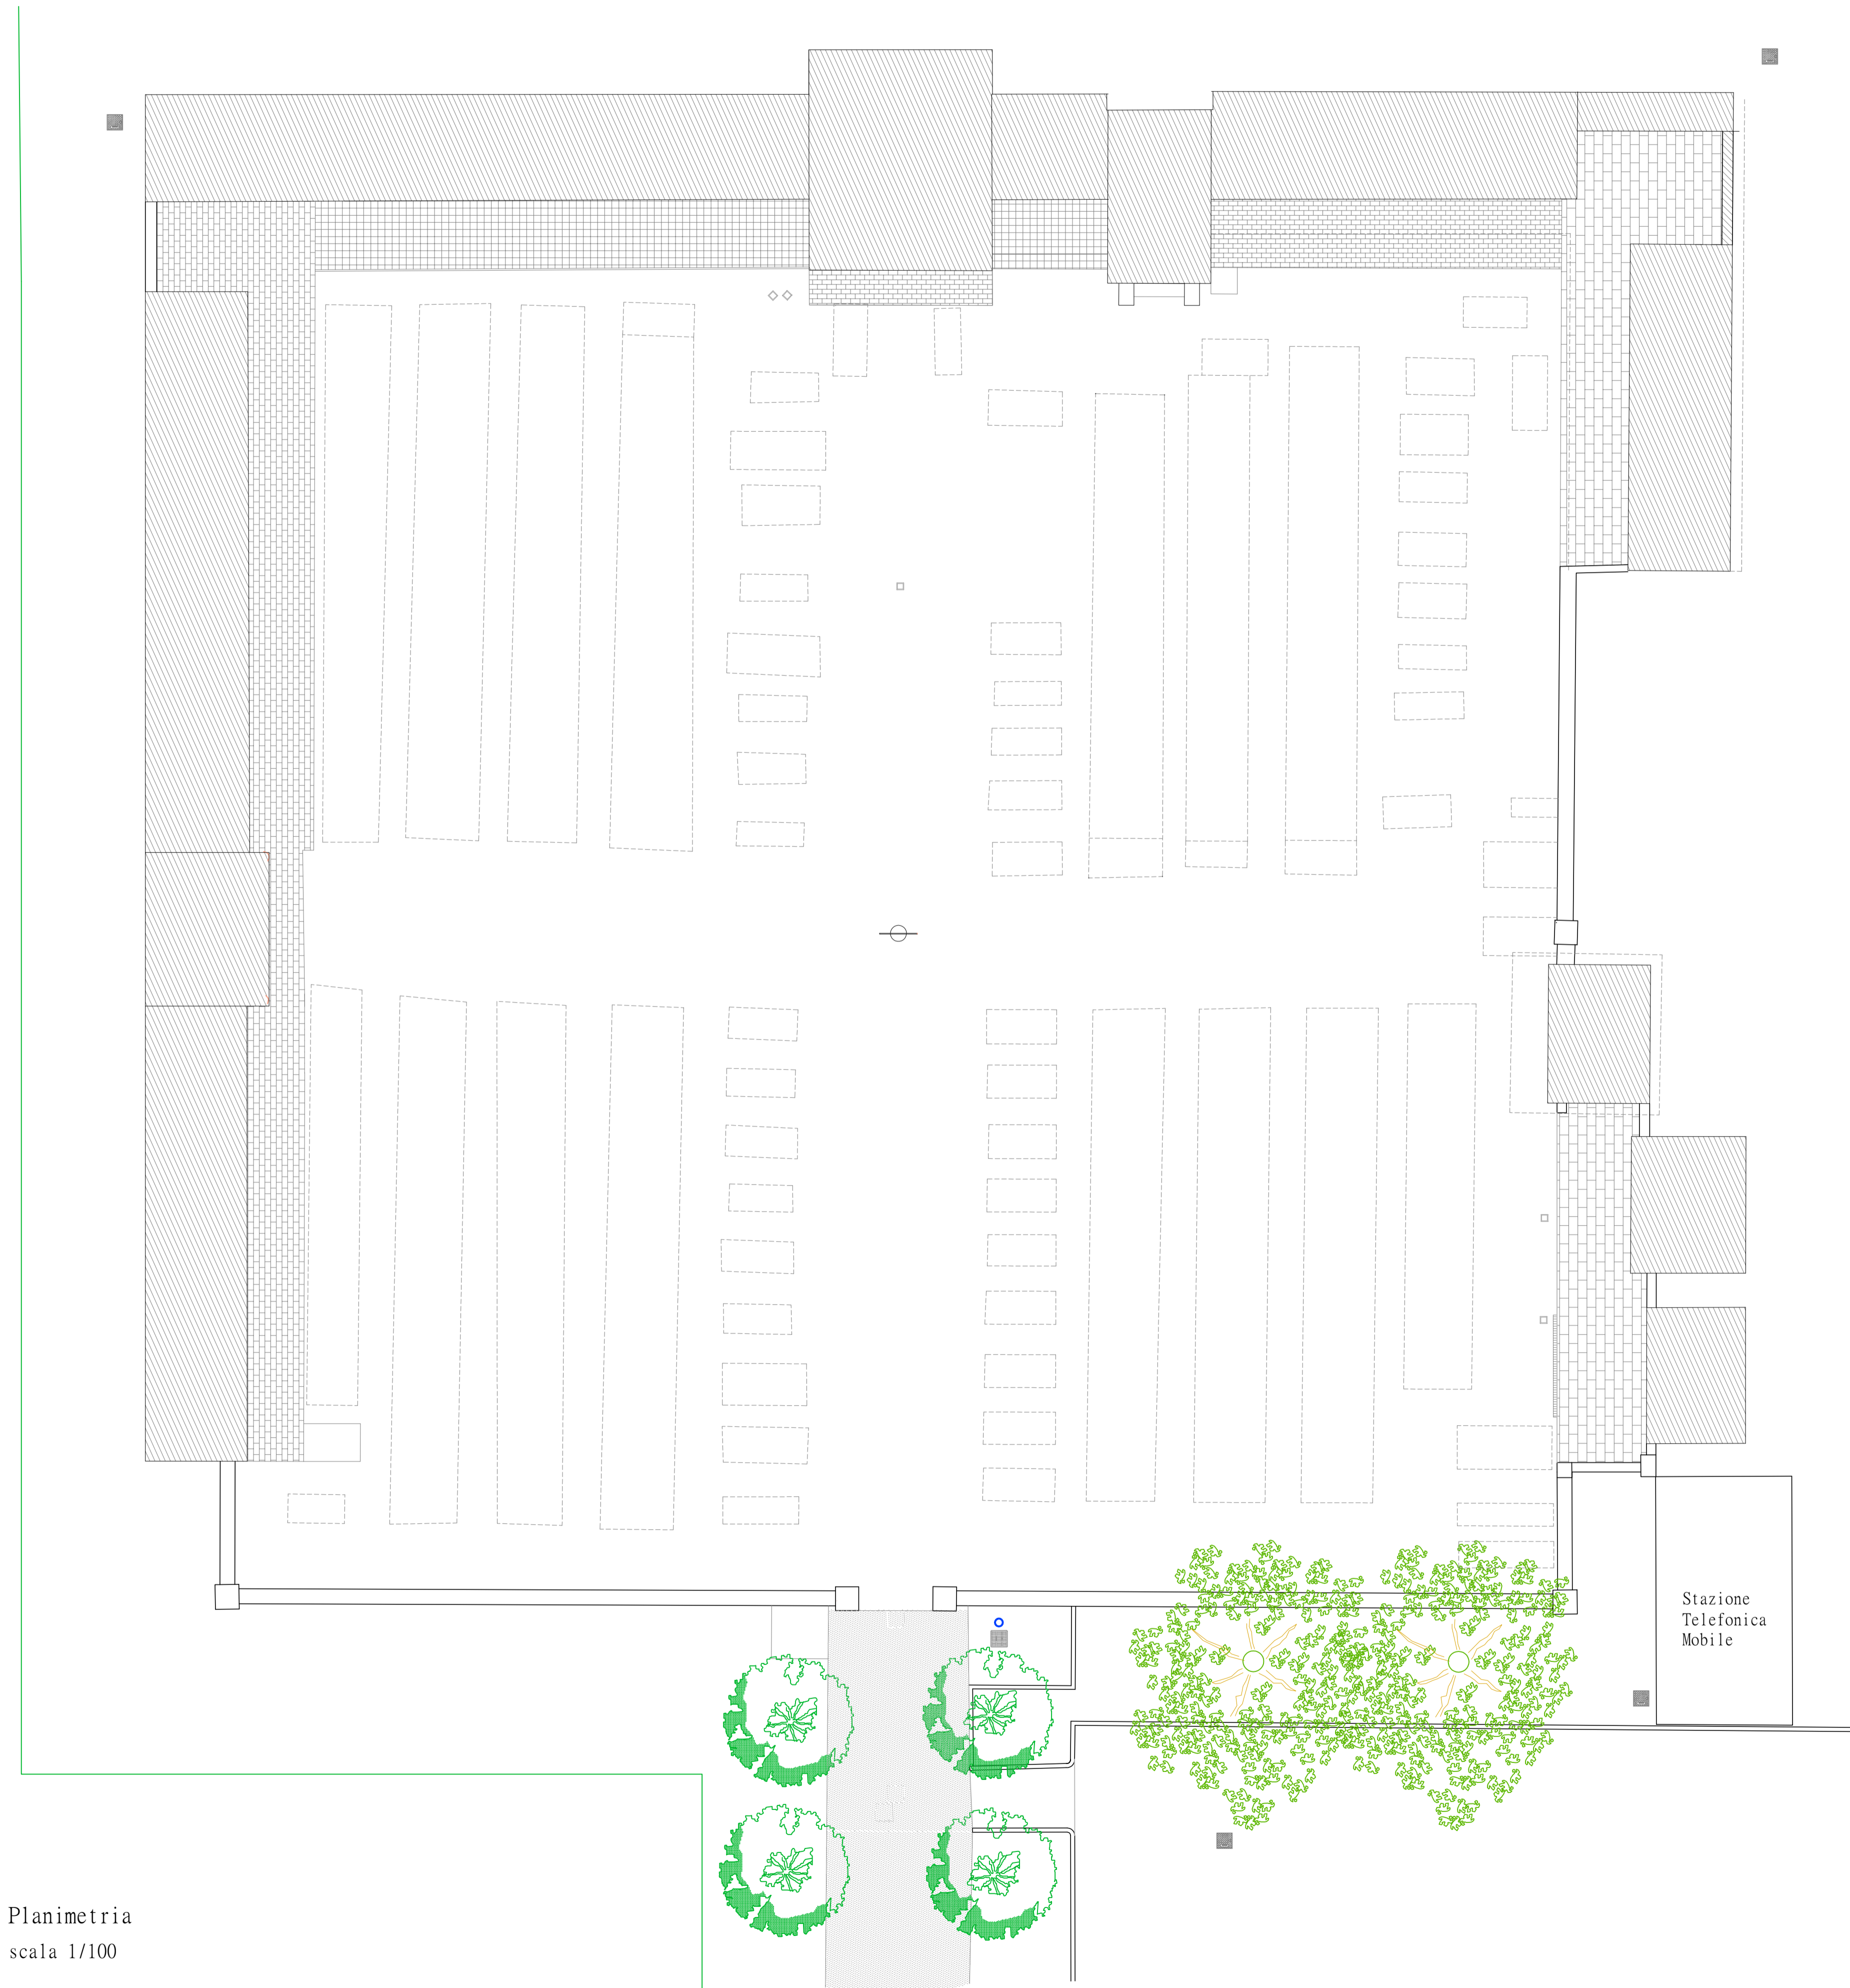
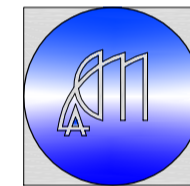
COMITENTE: Comune di Morsano al Tagliamento

PROGETTO ESECUTIVO

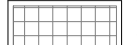

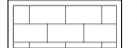

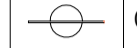

|        |                |            |
|--------|----------------|------------|
| Titolo | Planimetria:   |            |
|        | Stato di Fatto | Sc. 1: 100 |

|               |  |  |
|---------------|--|--|
| Progettista:  |  |  |
| Collaboratori |  |  |
| Committente   |  |  |

Luogo : Morsano al Tagliamento Data: 15.09.2016



LEGENDA

-  Pavimentazione in marmette
-  Pavimentazione in pietra di trani
-  Pavimentazione in pietra piacentina
-  Pavimentazione in conglomerato bituminoso
-  Croce in ferro
-  Fontana

Planimetria  
scala 1/100