

COMUNE DI MORSANO AL TAGLIAMENTO

Provincia di Pordenone

ASSOZIAZIONE INTERCOMUNALE DEL "SANVITENSE"

Servizio tecnico - urbanistico  
 Comune di Morsano al Tagliamento  
 Ufficio di Urbanismo  
 Via del Municipio, 2  
 33078 Morsano al Tagliamento (PN)  
 Tel. 0433/480001

progettista - architetto  
**paolo ZAMPESE**

collaboratori:

SCUOLA ELEMENTARE CAPOLUOGO


PROGETTO DEFINITIVO - ESECUTIVO

**SE.01**

PLANIMETRIE


MARZO 2015

Il presente documento è riservato. È vietata la riproduzione o diffusione con qualsiasi mezzo, anche parziale, senza il permesso della Società. Ogni abuso sarà perseguito per Legge.

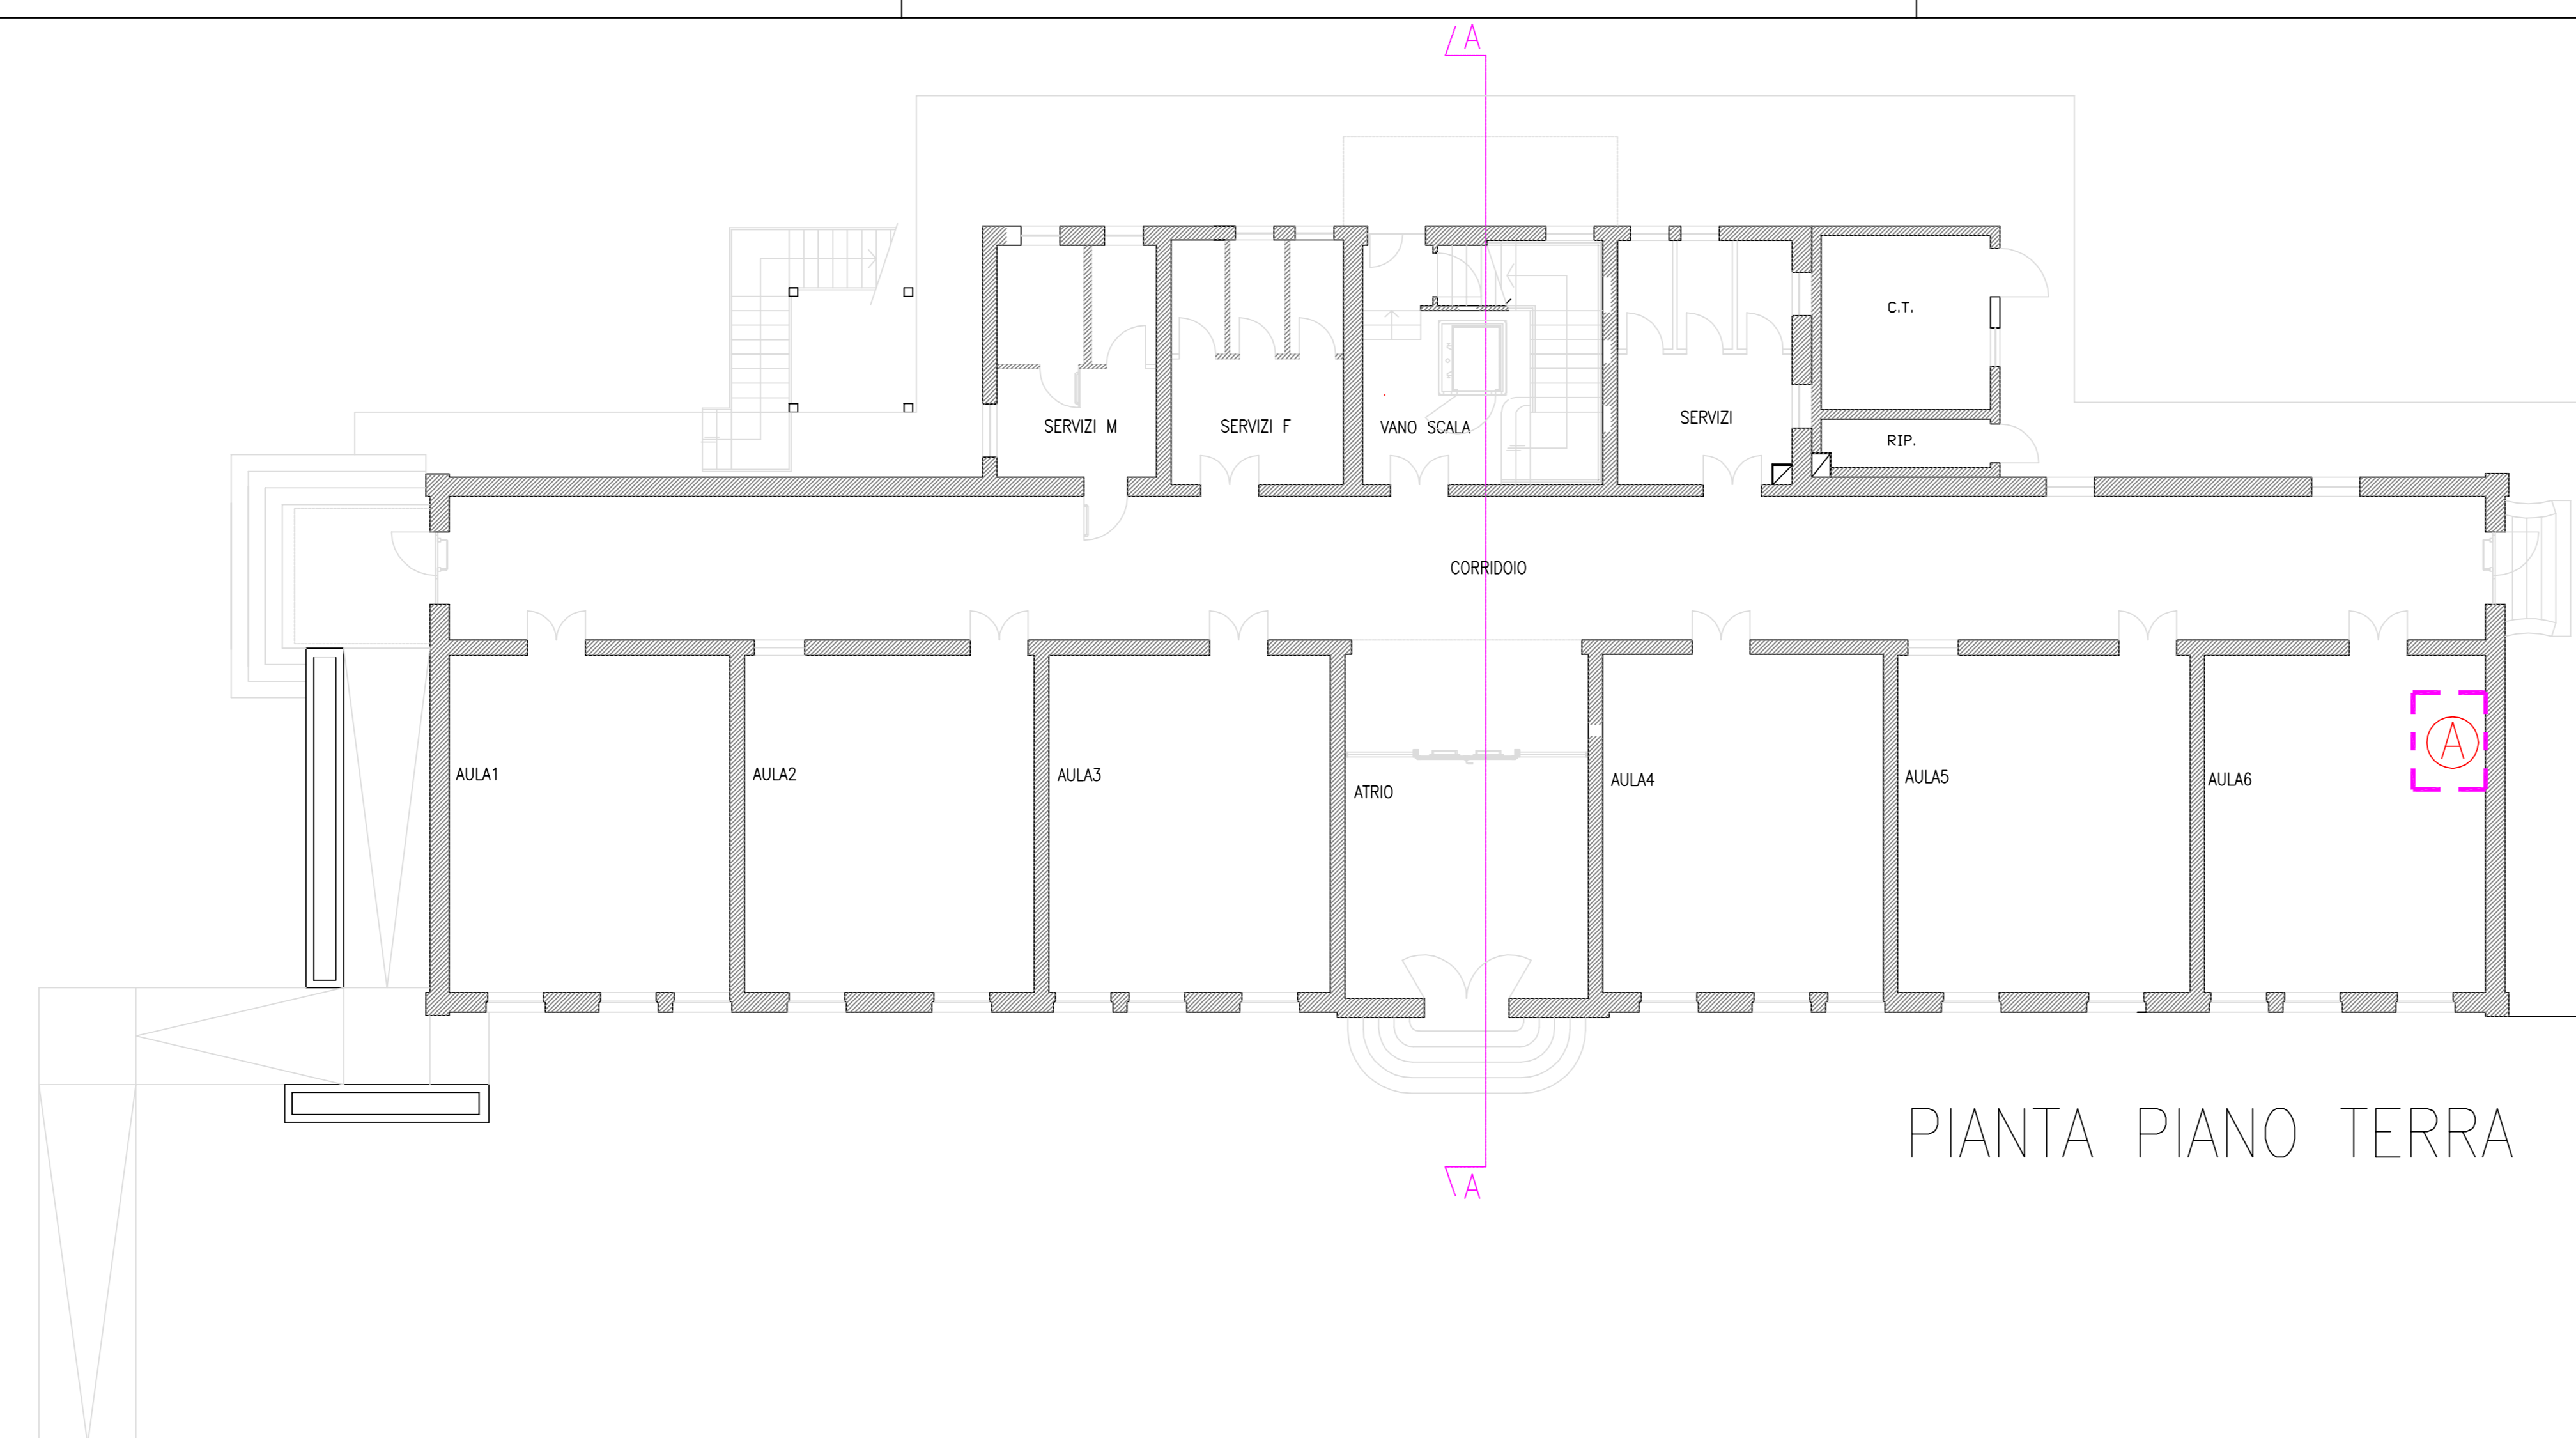


- Ⓐ INTERVENTO ANTIFONDELLAMENTO
- Ⓑ NUOVO CONTROSOFFITTO
- Ⓒ DEMOLIZIONE CONTROSOFFITTO IN CANNICCIATO ED INTONACO
- Ⓓ INTERVENTO MANUTENTIVO PENSILINA
- Ⓗ OPERE IDRAULICHE - RIFACIMENTO VASI SANITARI


ESTRATTO DI MAPPA  
 SCALA 1:2000

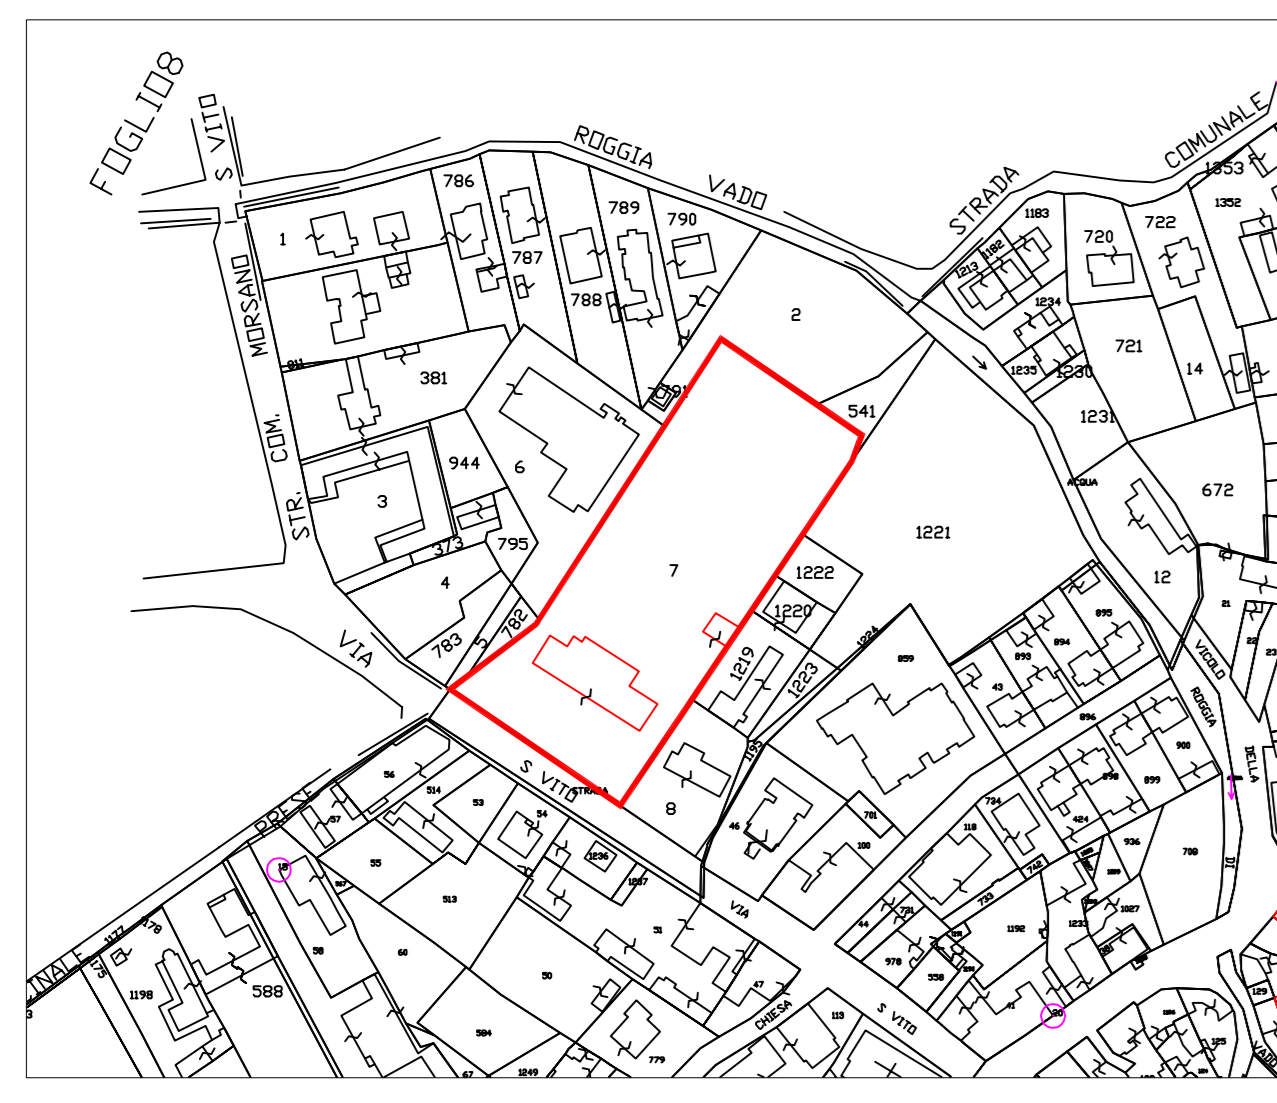

COMUNE DI MORSANO AL TAGLIAMENTO  
 FOGLIO 14 - MAPPALE 7

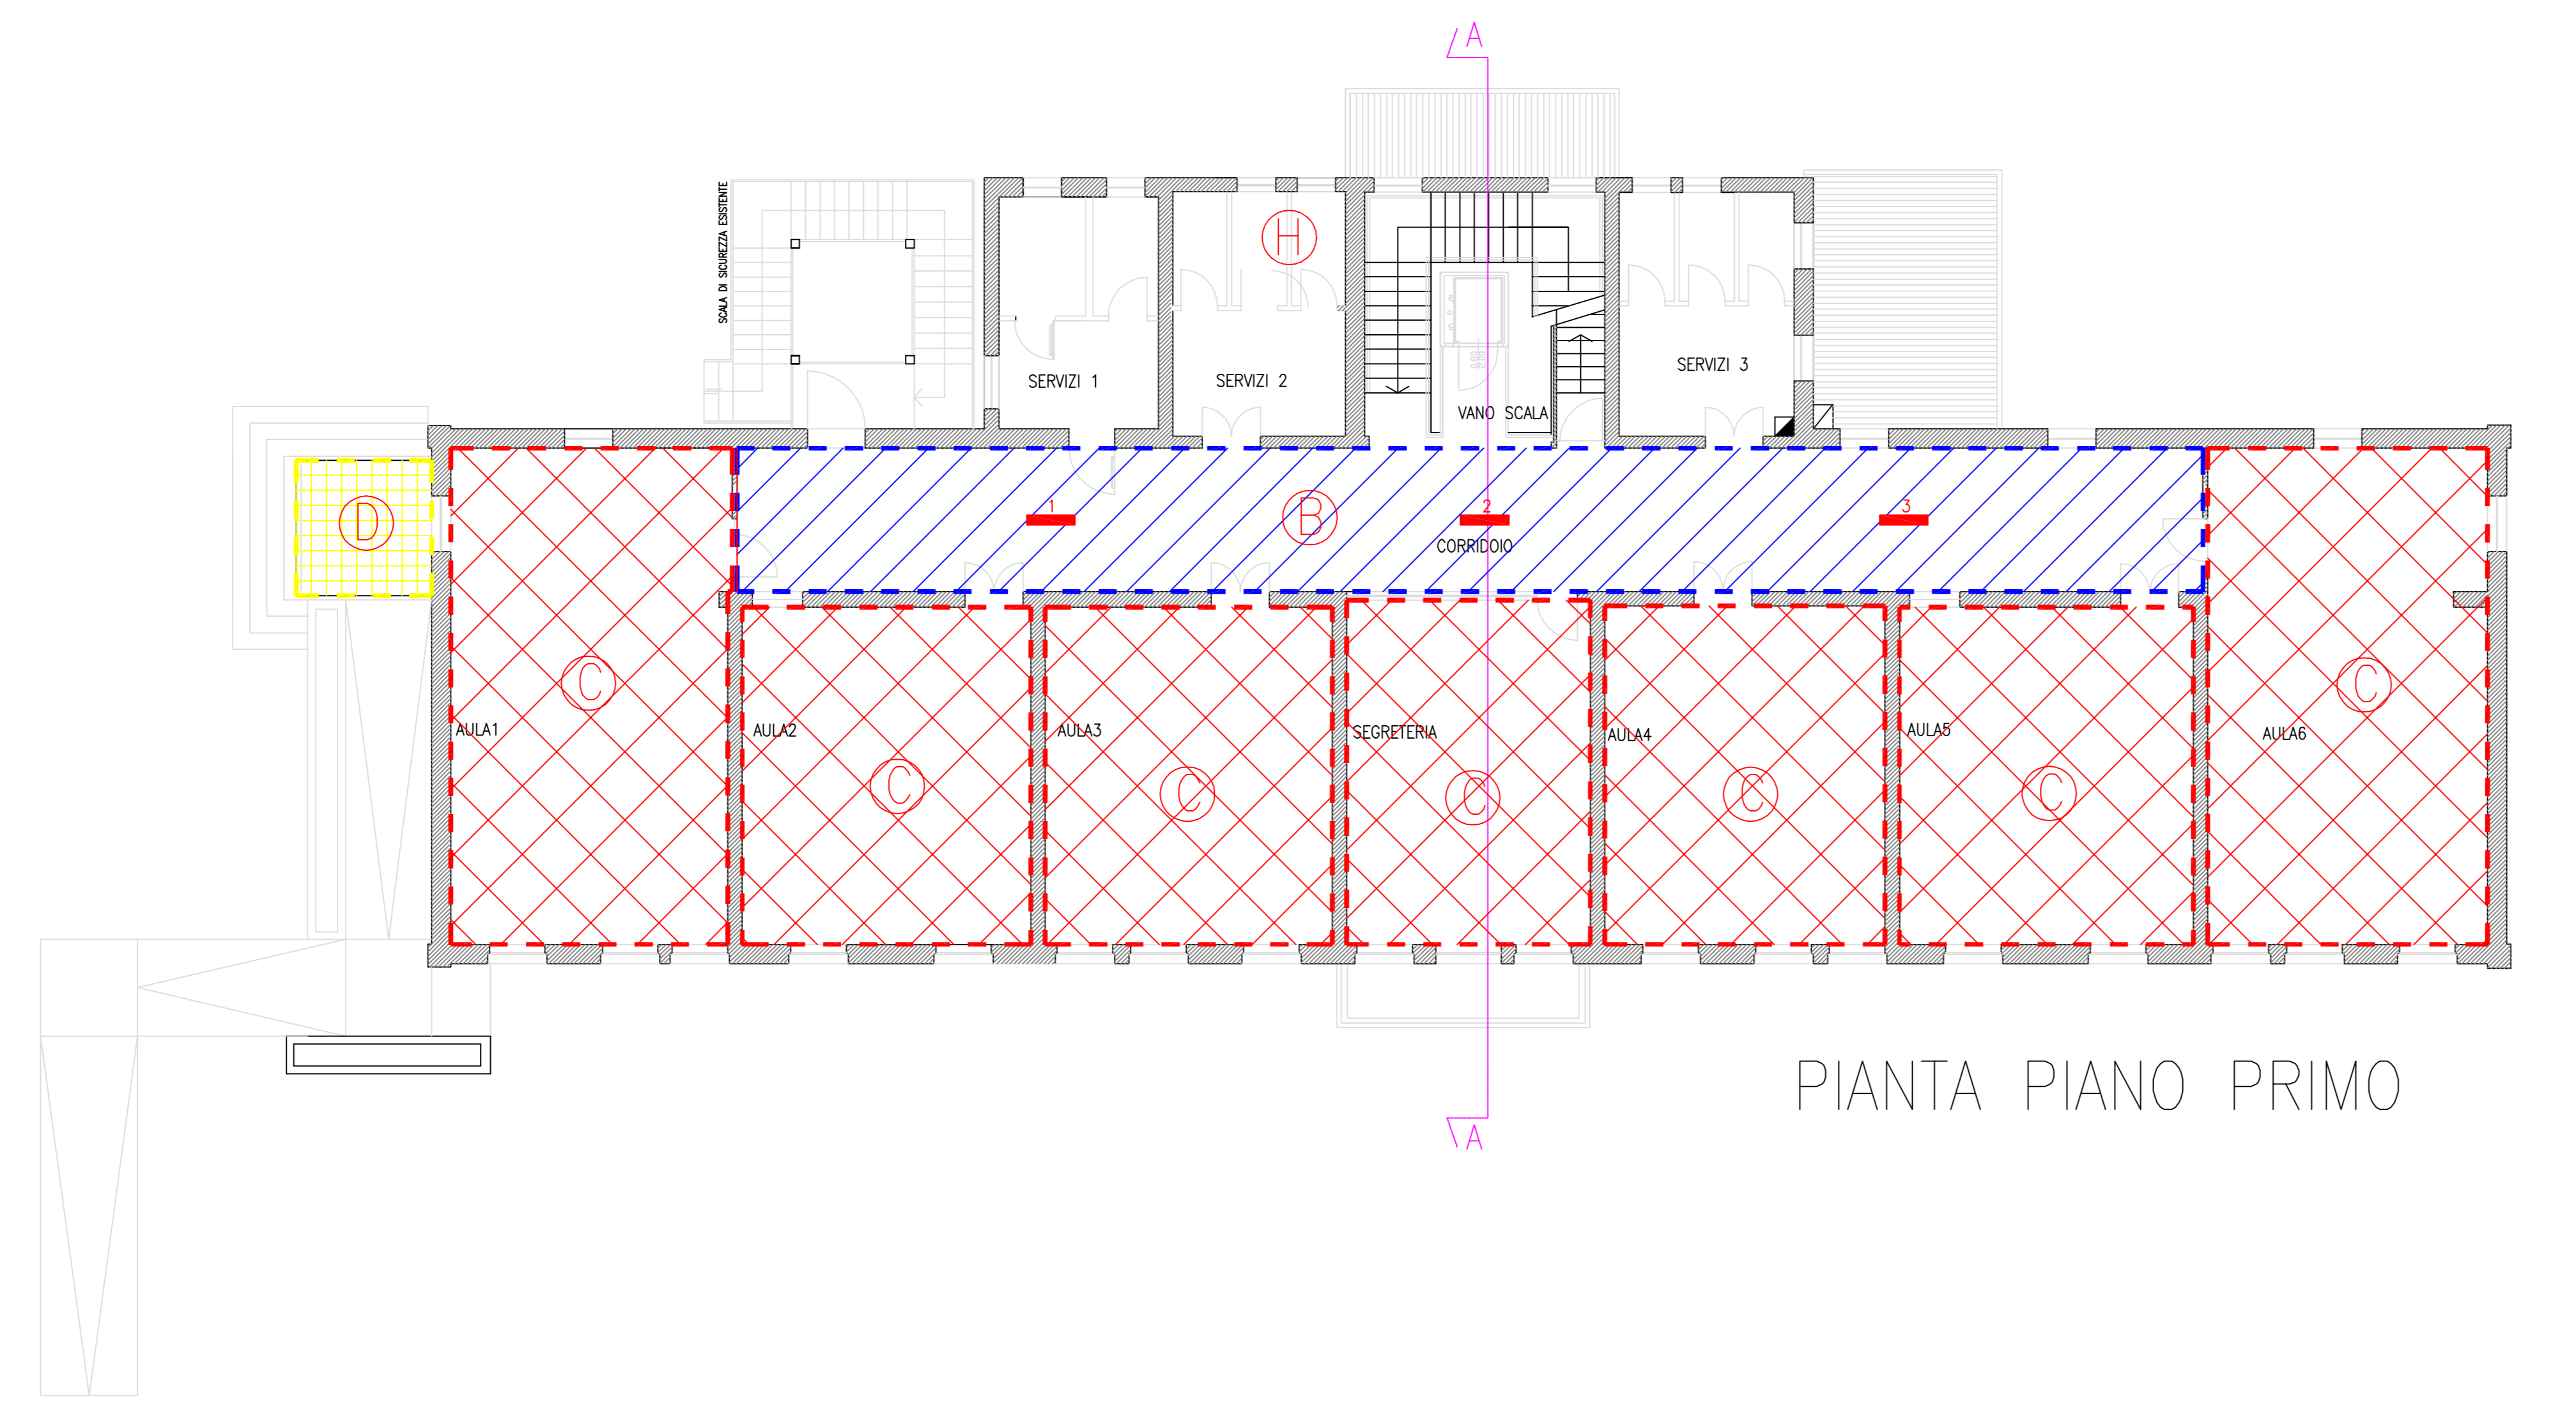

STATO DI FATTO  
 scala: 1:10

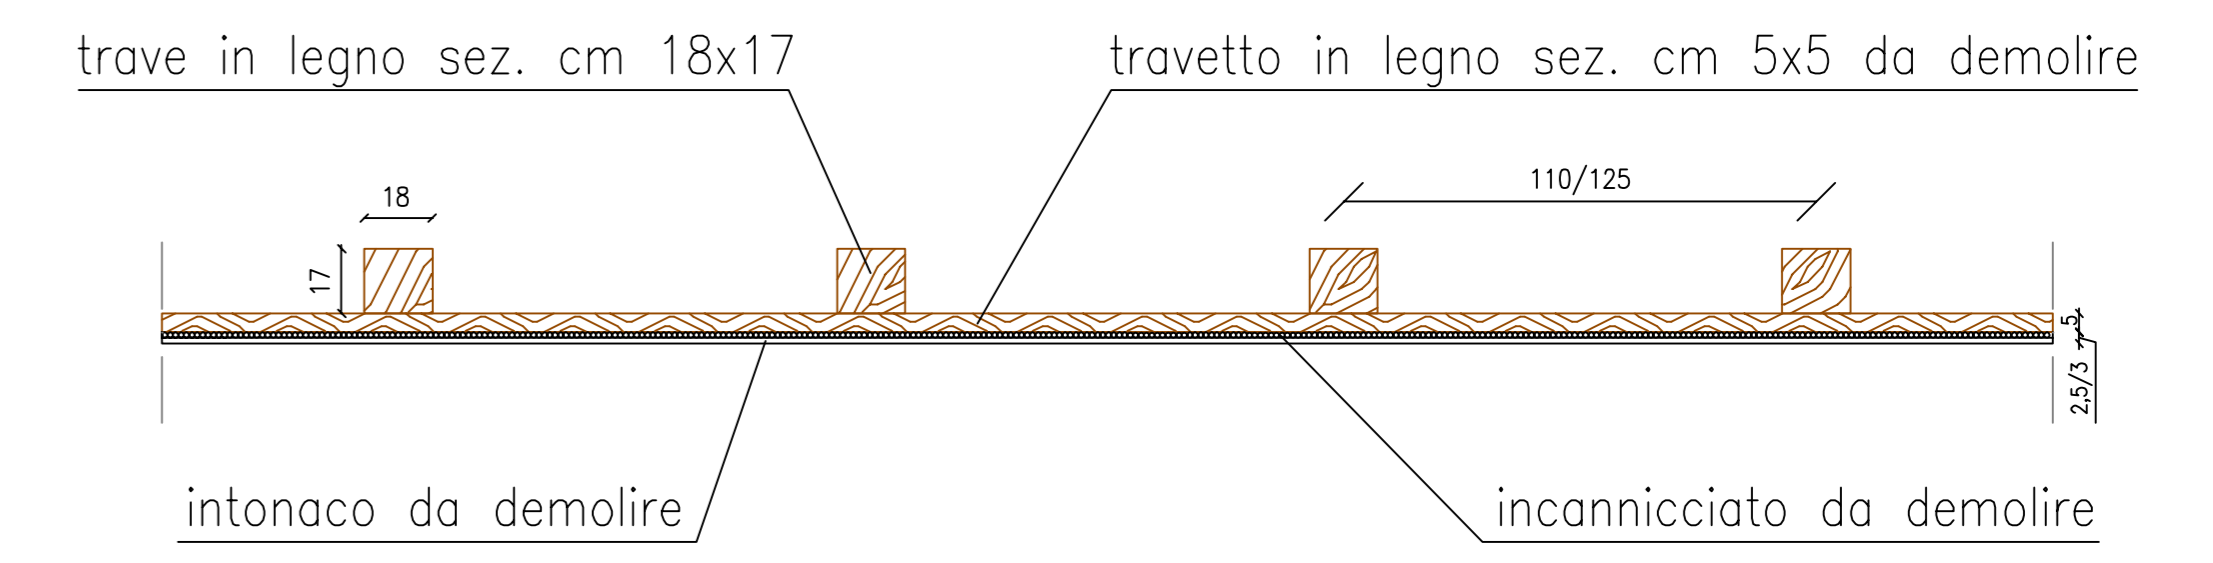

STATO DI PROGETTO  
 scala: 1:10

