

COMUNE DI MORSANO AL TAGLIAMENTO

ASSOCIAZIONE INTERCOMUNALE DEL "SANVITENSE"

Provincia di Pordenone

Servizio tecnico - urbanistico  
per il Comune di Morsano al Tagliamento, Contratto di Sviluppo, Ministero di Agricoltura, Pesca e Sviluppo, Settore di Pianificazione

OGGETTO

LAVORI DI SISTEMAZIONE E MANUTENZIONE STRAORDINARIA DI EDIFICI SCOLASTICI

progettista - architetto  
**paolo ZAMPESE**

collaboratori:

SCUOLA MEDIA CAPOLUOGO

PROGETTO DEFINITIVO - ESECUTIVO


**SM.01**

PLANIMETRIE - SEZIONE


MARZO 2015

Il presente documento è riservato. È vietata la riproduzione o diffusione con qualsiasi mezzo, anche parziale, senza il permesso della Società. Ogni abuso sarà perseguito per legge.

ESTRATTO DI MAPPA  
SCALA 1:2000

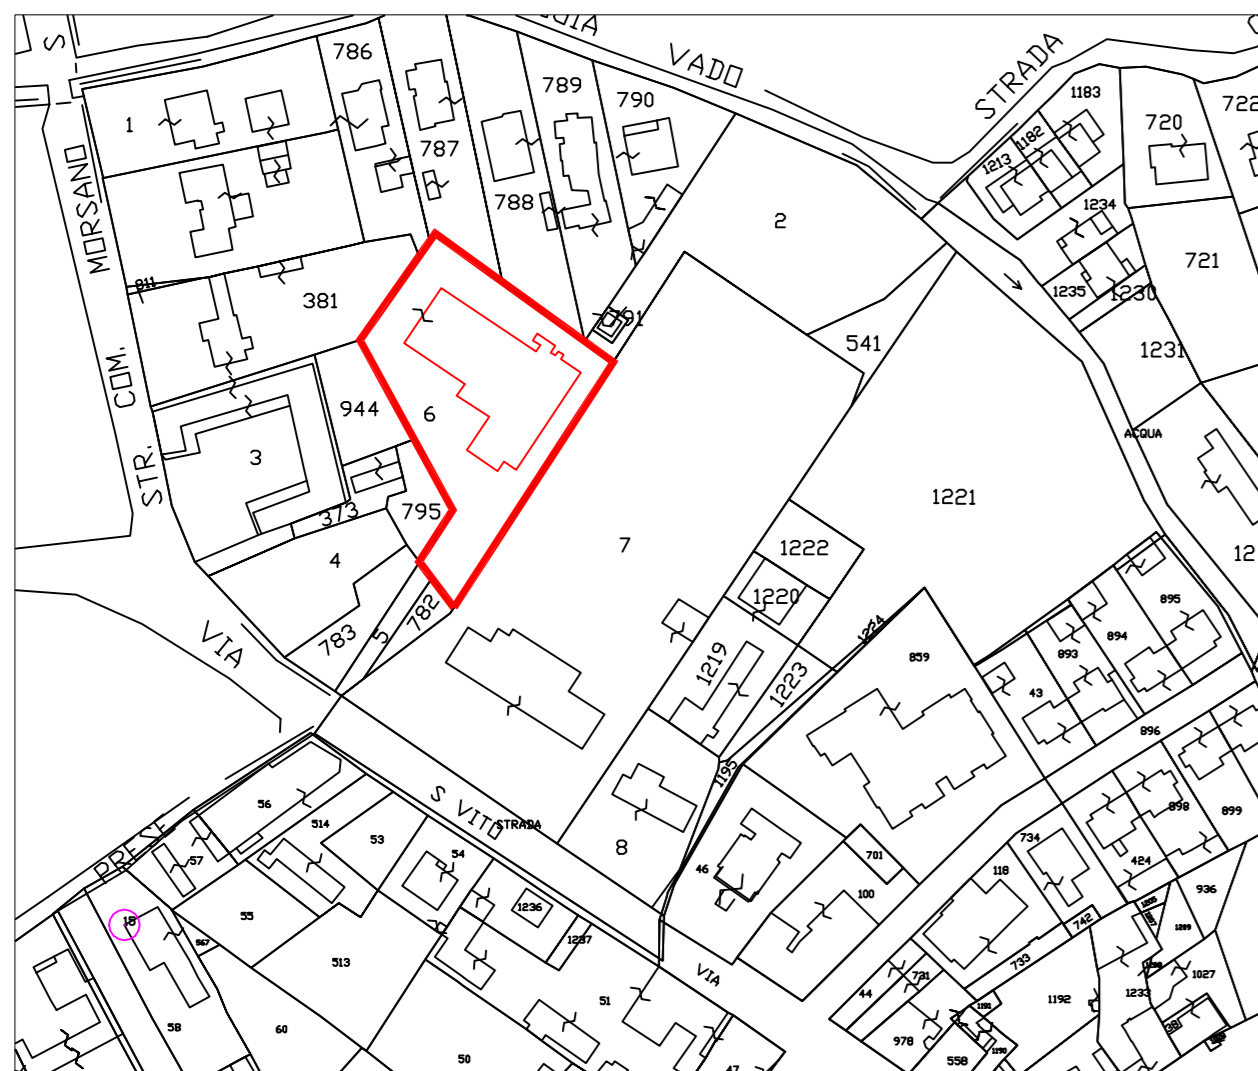

COMUNE DI MORSANO AL TAGLIAMENTO  
FOGLIO 14 - MAPPALE 6

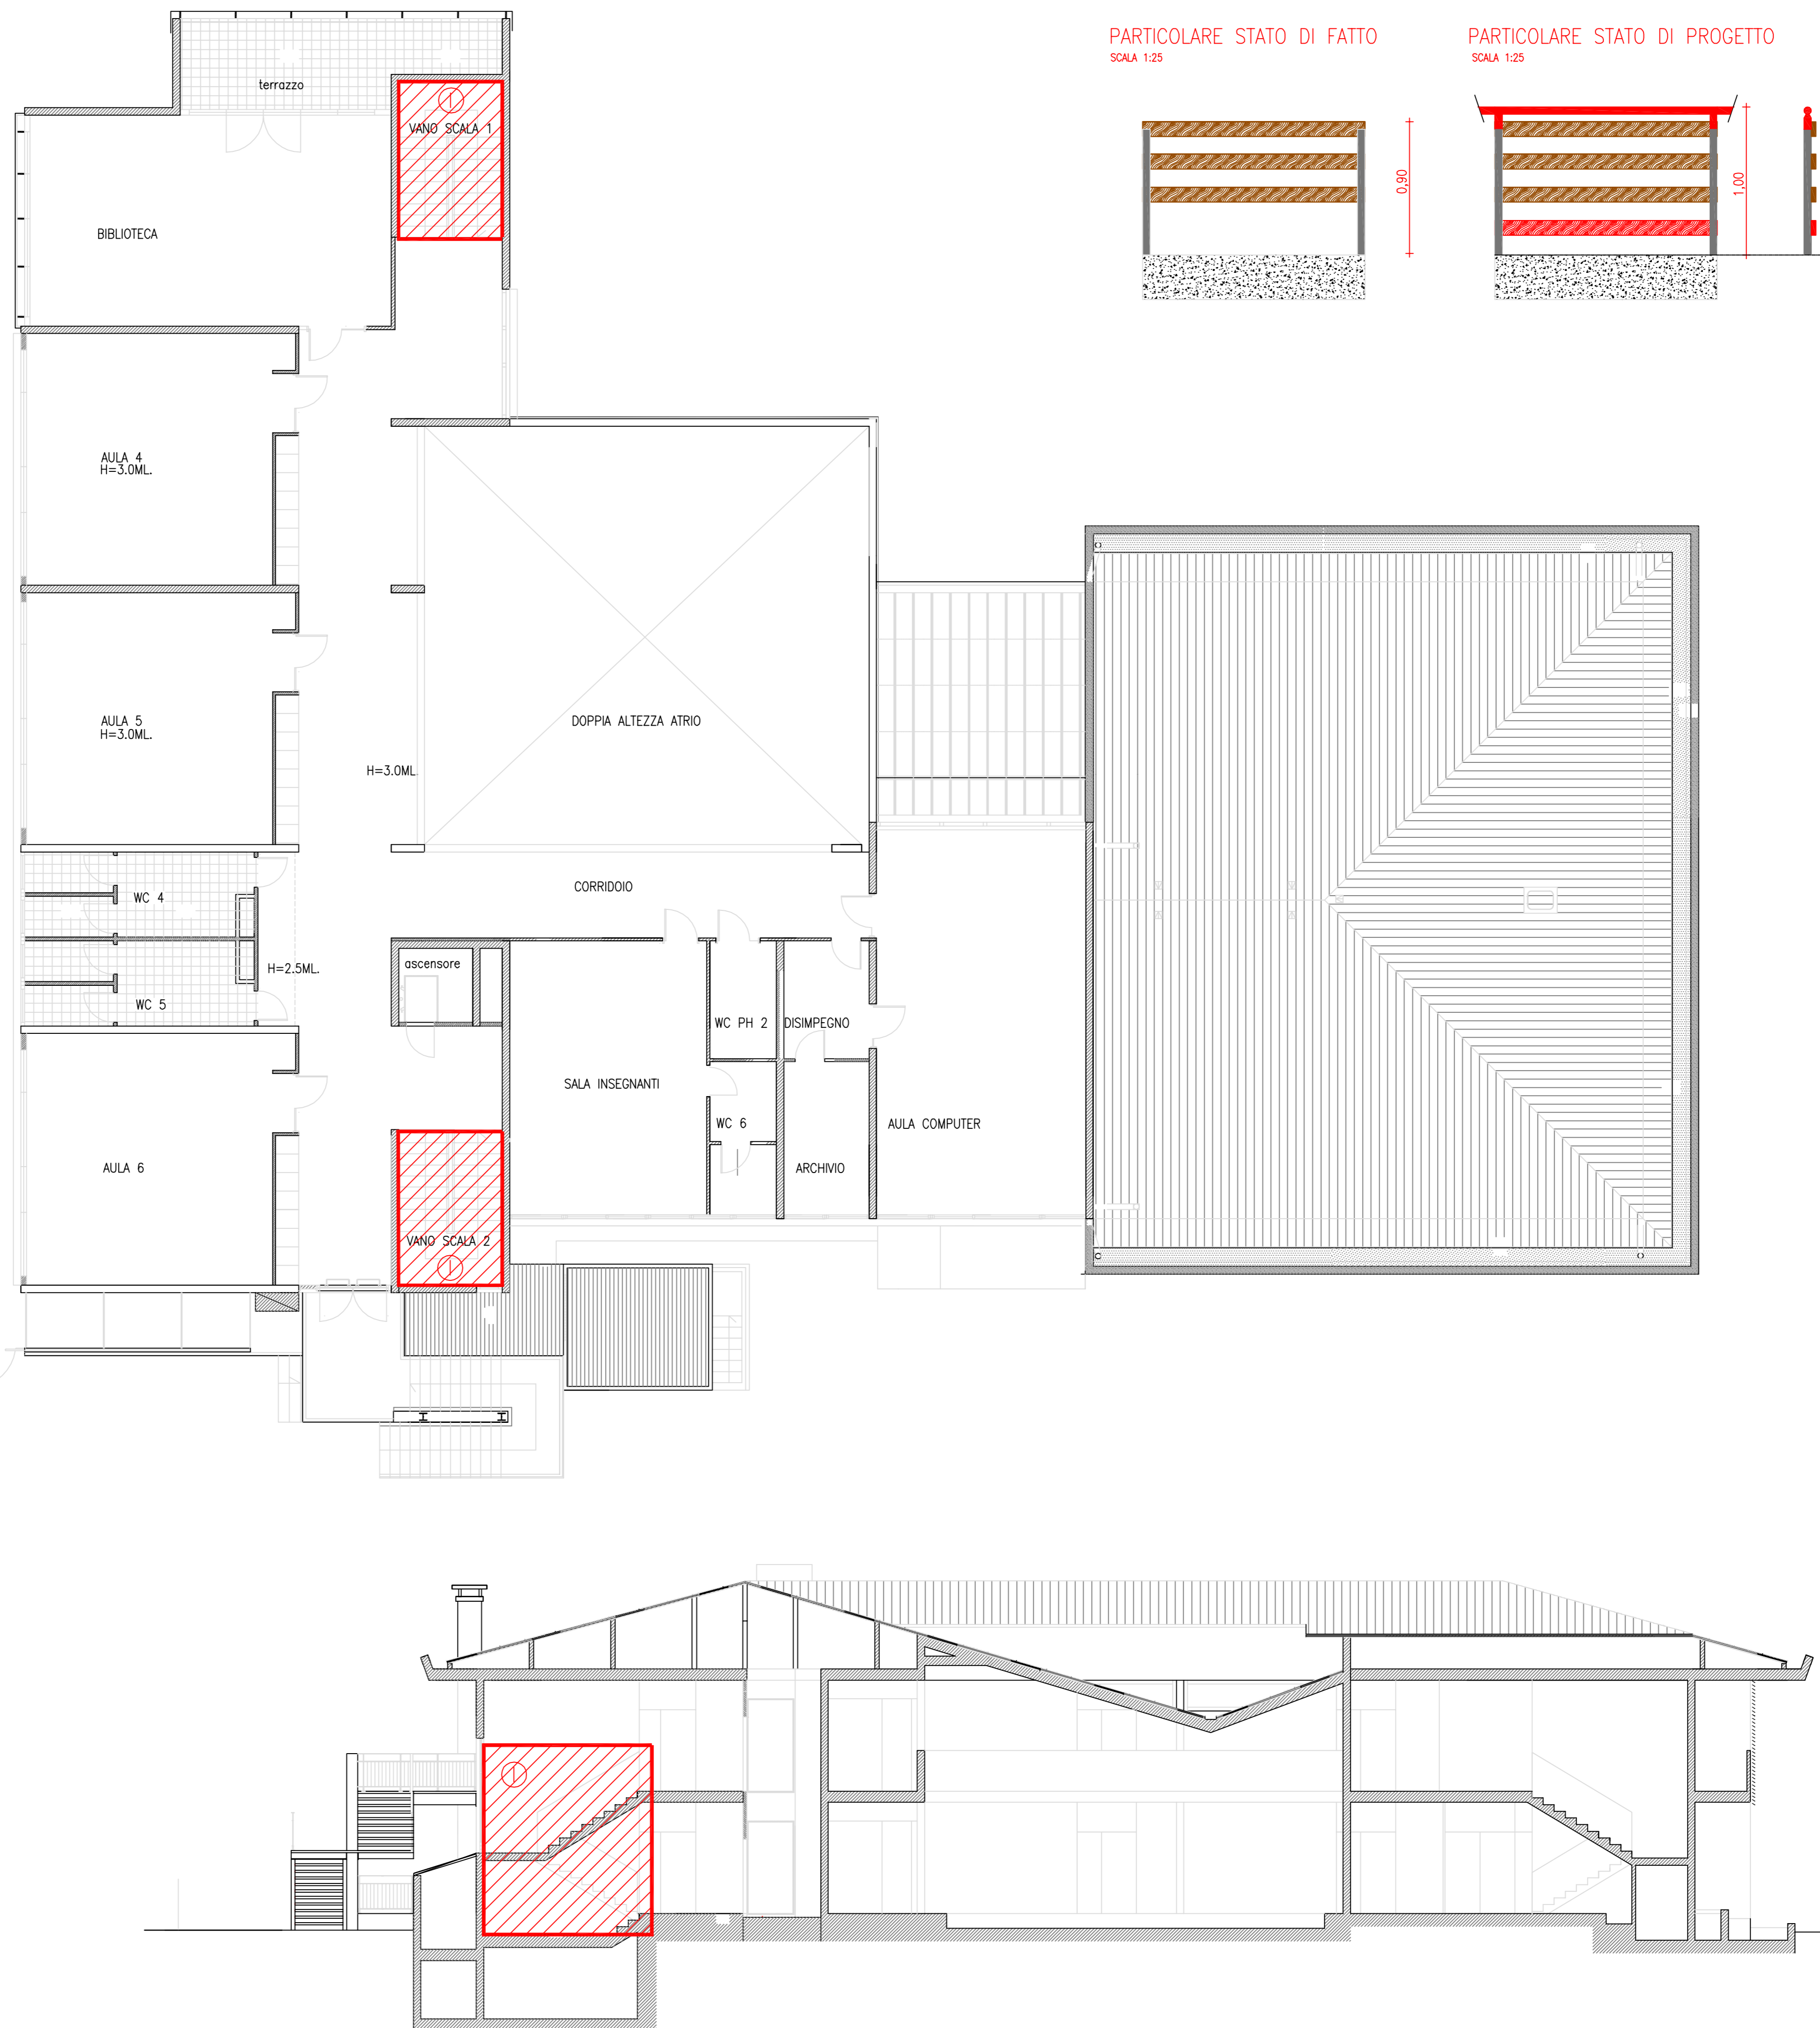

① ADEGUAMENTO PARAPETTO VANI SCALE ALLE NORME

PARTICOLARE STATO DI FATTO  
SCALA 1:25

PARTICOLARE STATO DI PROGETTO  
SCALA 1:25