


SOCIETA' DI INGEGNERIA  
 ICMQ  
 33170 PORDENONE - ITALIA  
 VIALE COZZETTI 1 -  
 TEL (+39) 0434 522009 - 247457  
 FAX (+39) 0434 228847  
 URL: icp.progettazione@studioset.it

### LEGENDA

- EDIFICI CHIAVE
- EDIFICI DI INTERESSE STORICO-DOCUMENTALE
- PARCHEGGIO DISABILI CORRETTO
- PARCHEGGIO DISABILI SENZA SBARCO CORRETTO
- PARCHEGGIO DISABILI NON ACCESSIBILE o MANCANTE
- ATTRAVERSAMENTO PEDONALE SENZA BARRIERE
- ATTRAVERSAMENTO PEDONALE DA SISTEMARE
- ATTRAVERSAMENTO PEDONALE CON BARRIERE
- PERCORSO PEDONALE SENZA BARRIERE
- PERCORSO CICLO-PEDONALE ESISTENTE SENZA BARRIERE
- PERCORSO SOLO CICLABILE ESISTENTE
- PERCORSO CICLABILE PREVISTO
- PERCORSO PEDONALE SENZA BARRIERE  
MA SENZA PARAPETTO VERSO LA ROGGIA
- PERCORSO PEDONALE CON PROBLEMATICHE
- PERCORSO PEDONALE NON PROTETTO/NON SEGNALATO
- PERCORSO PEDONALE CON BARRIERE
- ELEMENTO PUNTUALE DI OSTACOLO
- FERMATA TRASPORTO PUBBLICO NON ACCESSIBILE
- FERMATA TRASPORTO PUBBLICO ACCESSIBILE
- FERMATA TRASPORTO PUBBLICO PARZIALMENTE ACCESSIBILE

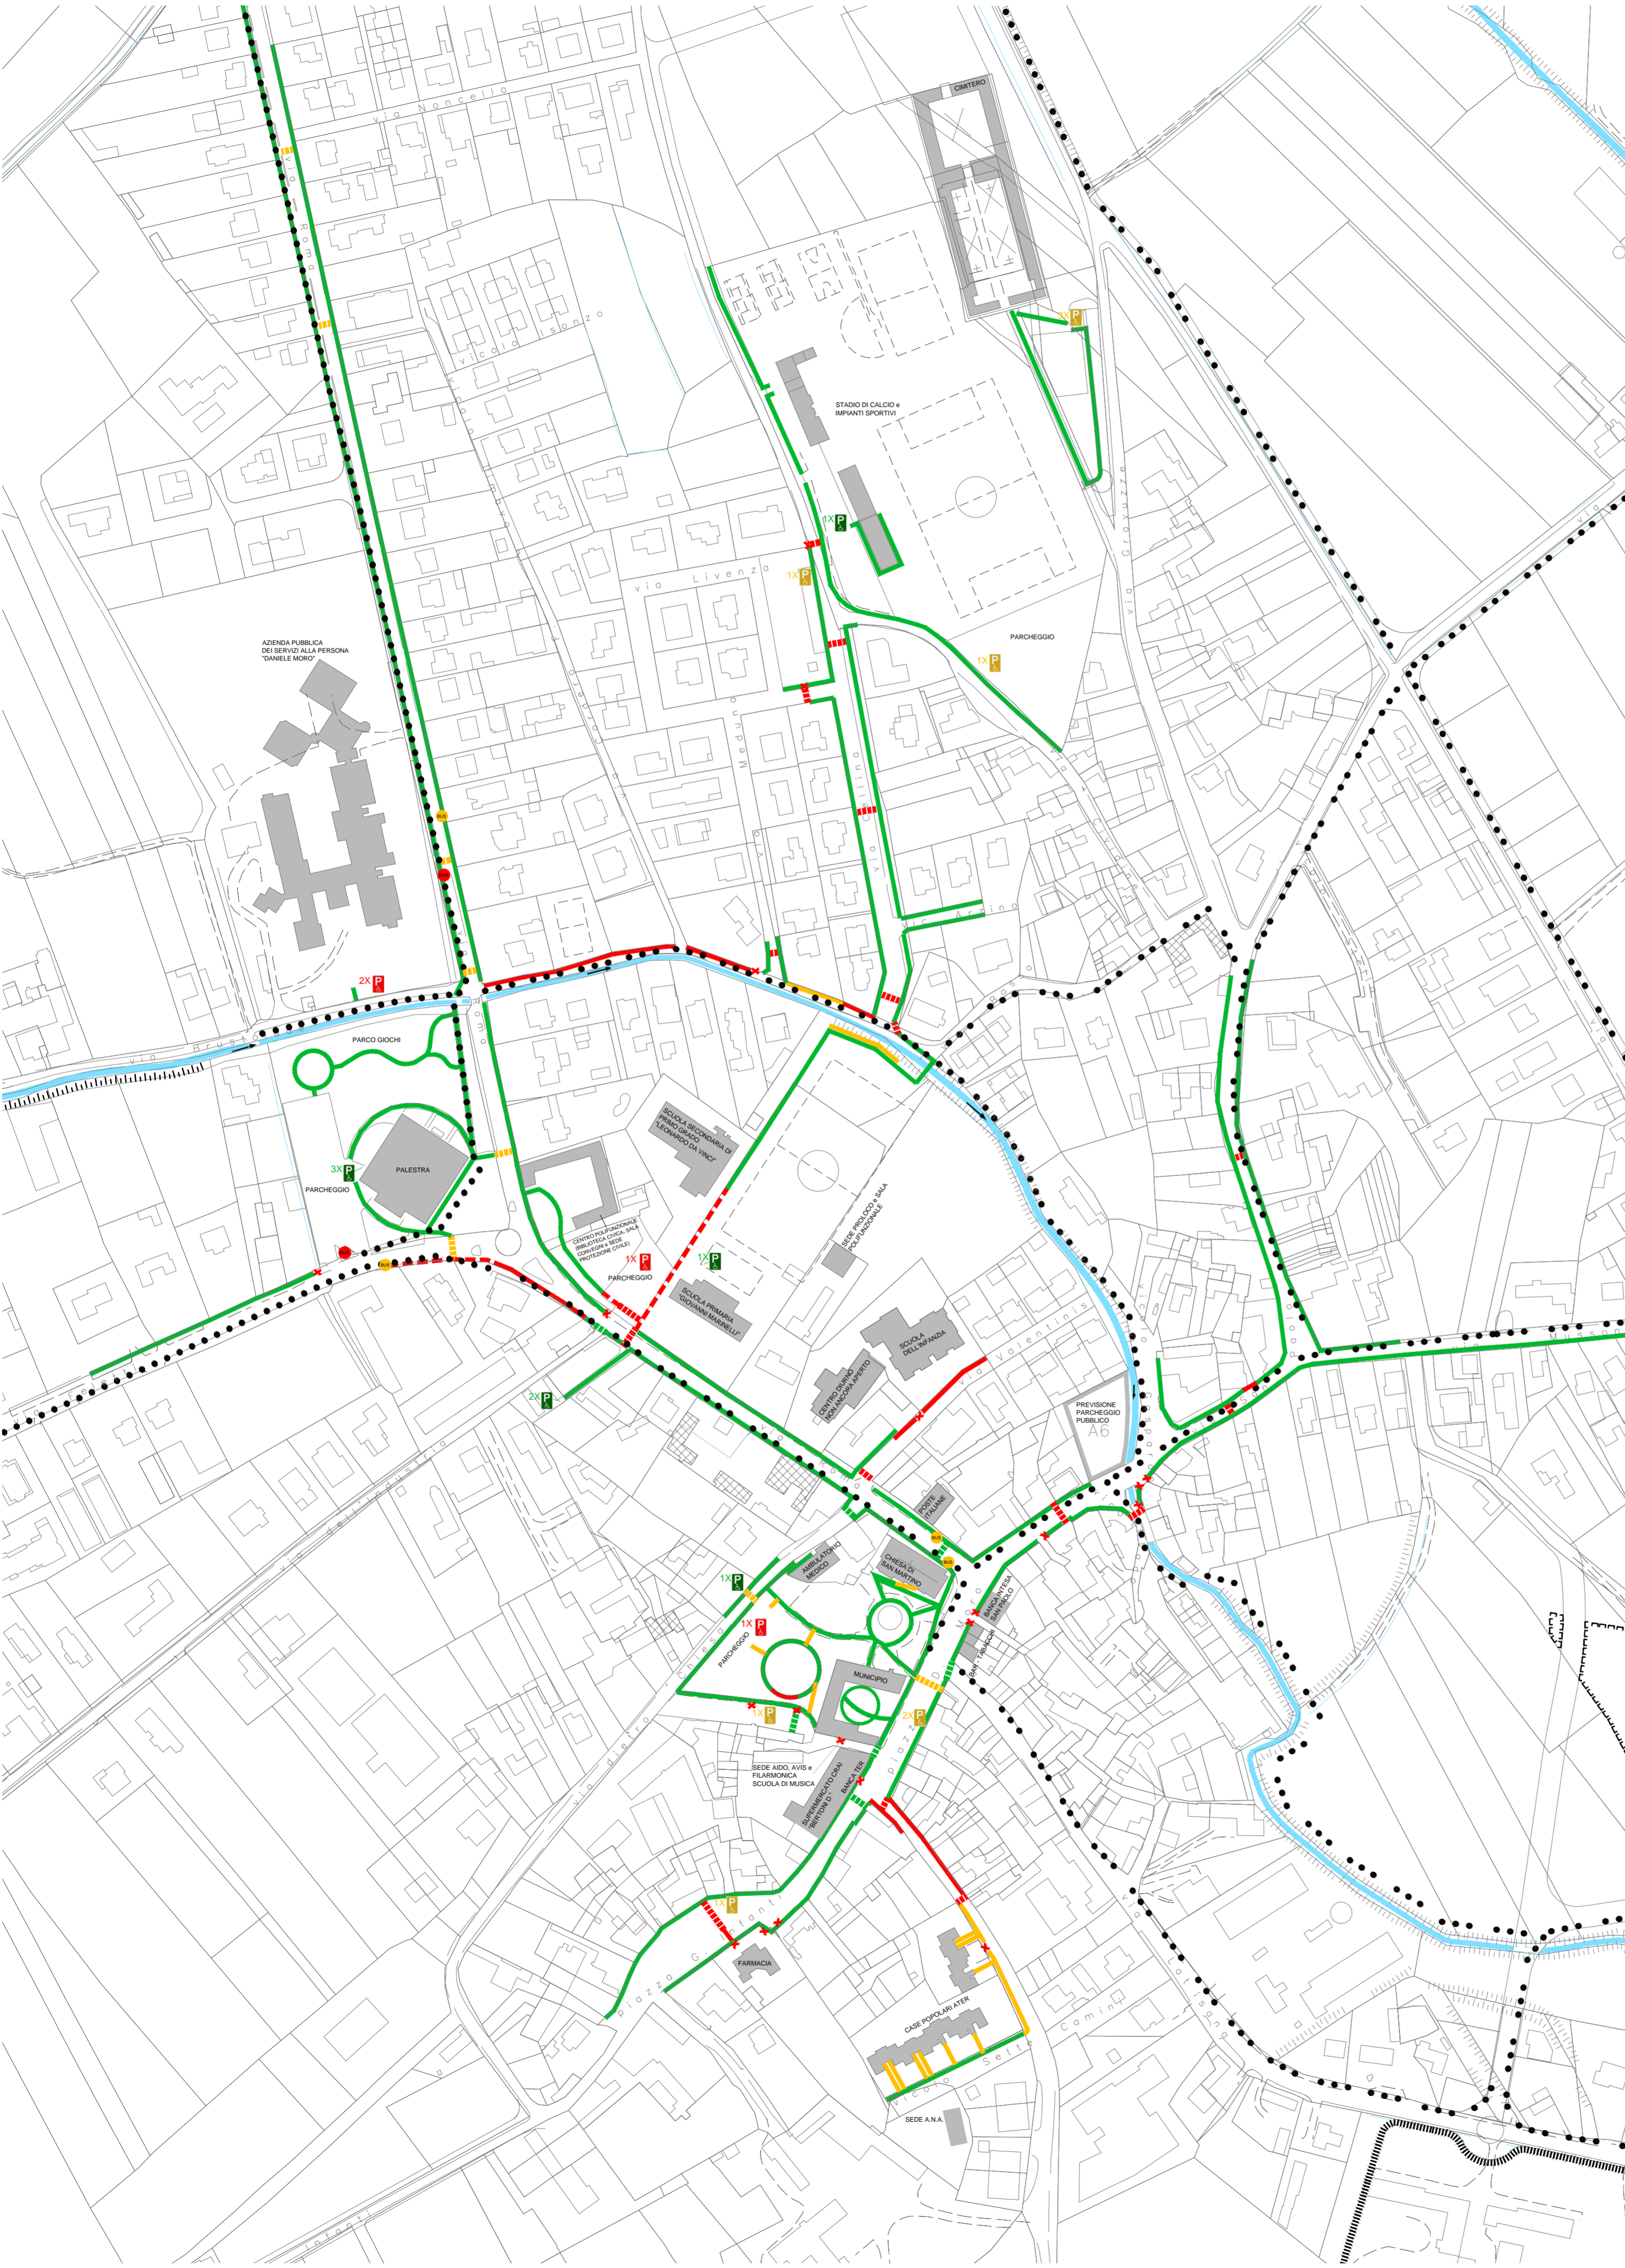

TECNICO INCARICATO

DIRETTORE TECNICO

PROGETTO STRUTTURE

PROGETTO IMPIANTO ELETTRICO

PROGETTO IMPIANTO TECNICO

Rev. n°	DESCRIZIONE MODIFICA	Data	Firma	Verifica

REGIONE: FRIULI VENEZIA GIULIA  
 PROVINCIA: PORDENONE  
 COMUNE: MORSANO AL T.  
 COMMITTENTE: AMM. COMUNALE MORSANO AL T.  
 INDIRIZZO: P.ZZA DANIELE MORO 33  
 33075 MORSANO AL TAGLIAMENTO (PN)

OGGETTO DELL'INTERVENTO  
**PIANO PER L'ABBATTIMENTO DELLE BARRIERE ARCHITETTONICHE**

OGGETTO DELLA TAVOLA  
**PLANIMETRIA GENERALE CAPOLUOGO - MAPPATURA DELLE CRITICITÀ -**

# E-A01

TAVOLA  
 DATA: 25.11.2022 1:2000 SCALA

DISEGNATO DA	CDR
VERIFICATO DA	RB
APPROVATO DA	BB
IN DATA	28.11.2022
REFERIMENTO LAVORO	2021_07
SHEET	

IL PRESENTE DISEGNO/ELABORATO È DI PROPRIETÀ DELLA SOCIETÀ SET S.P.A. PERTANTO RISULTA VIETATA OGNI TIPO DI RIPRODUZIONE O TRASMISSIONE SENZA AUTORIZZAZIONE