


IL PRESENTE DISEGNO/ELABORATO E' DI PROPRIETA' DELLA SOCIETA' DI INGEGNERIA SET s.p.a. PERTANTO RISULTA VIETATA OGNI TIPO DI RIPRODUZIONE O TRASMISSIONE SENZA AUTORIZZAZIONE

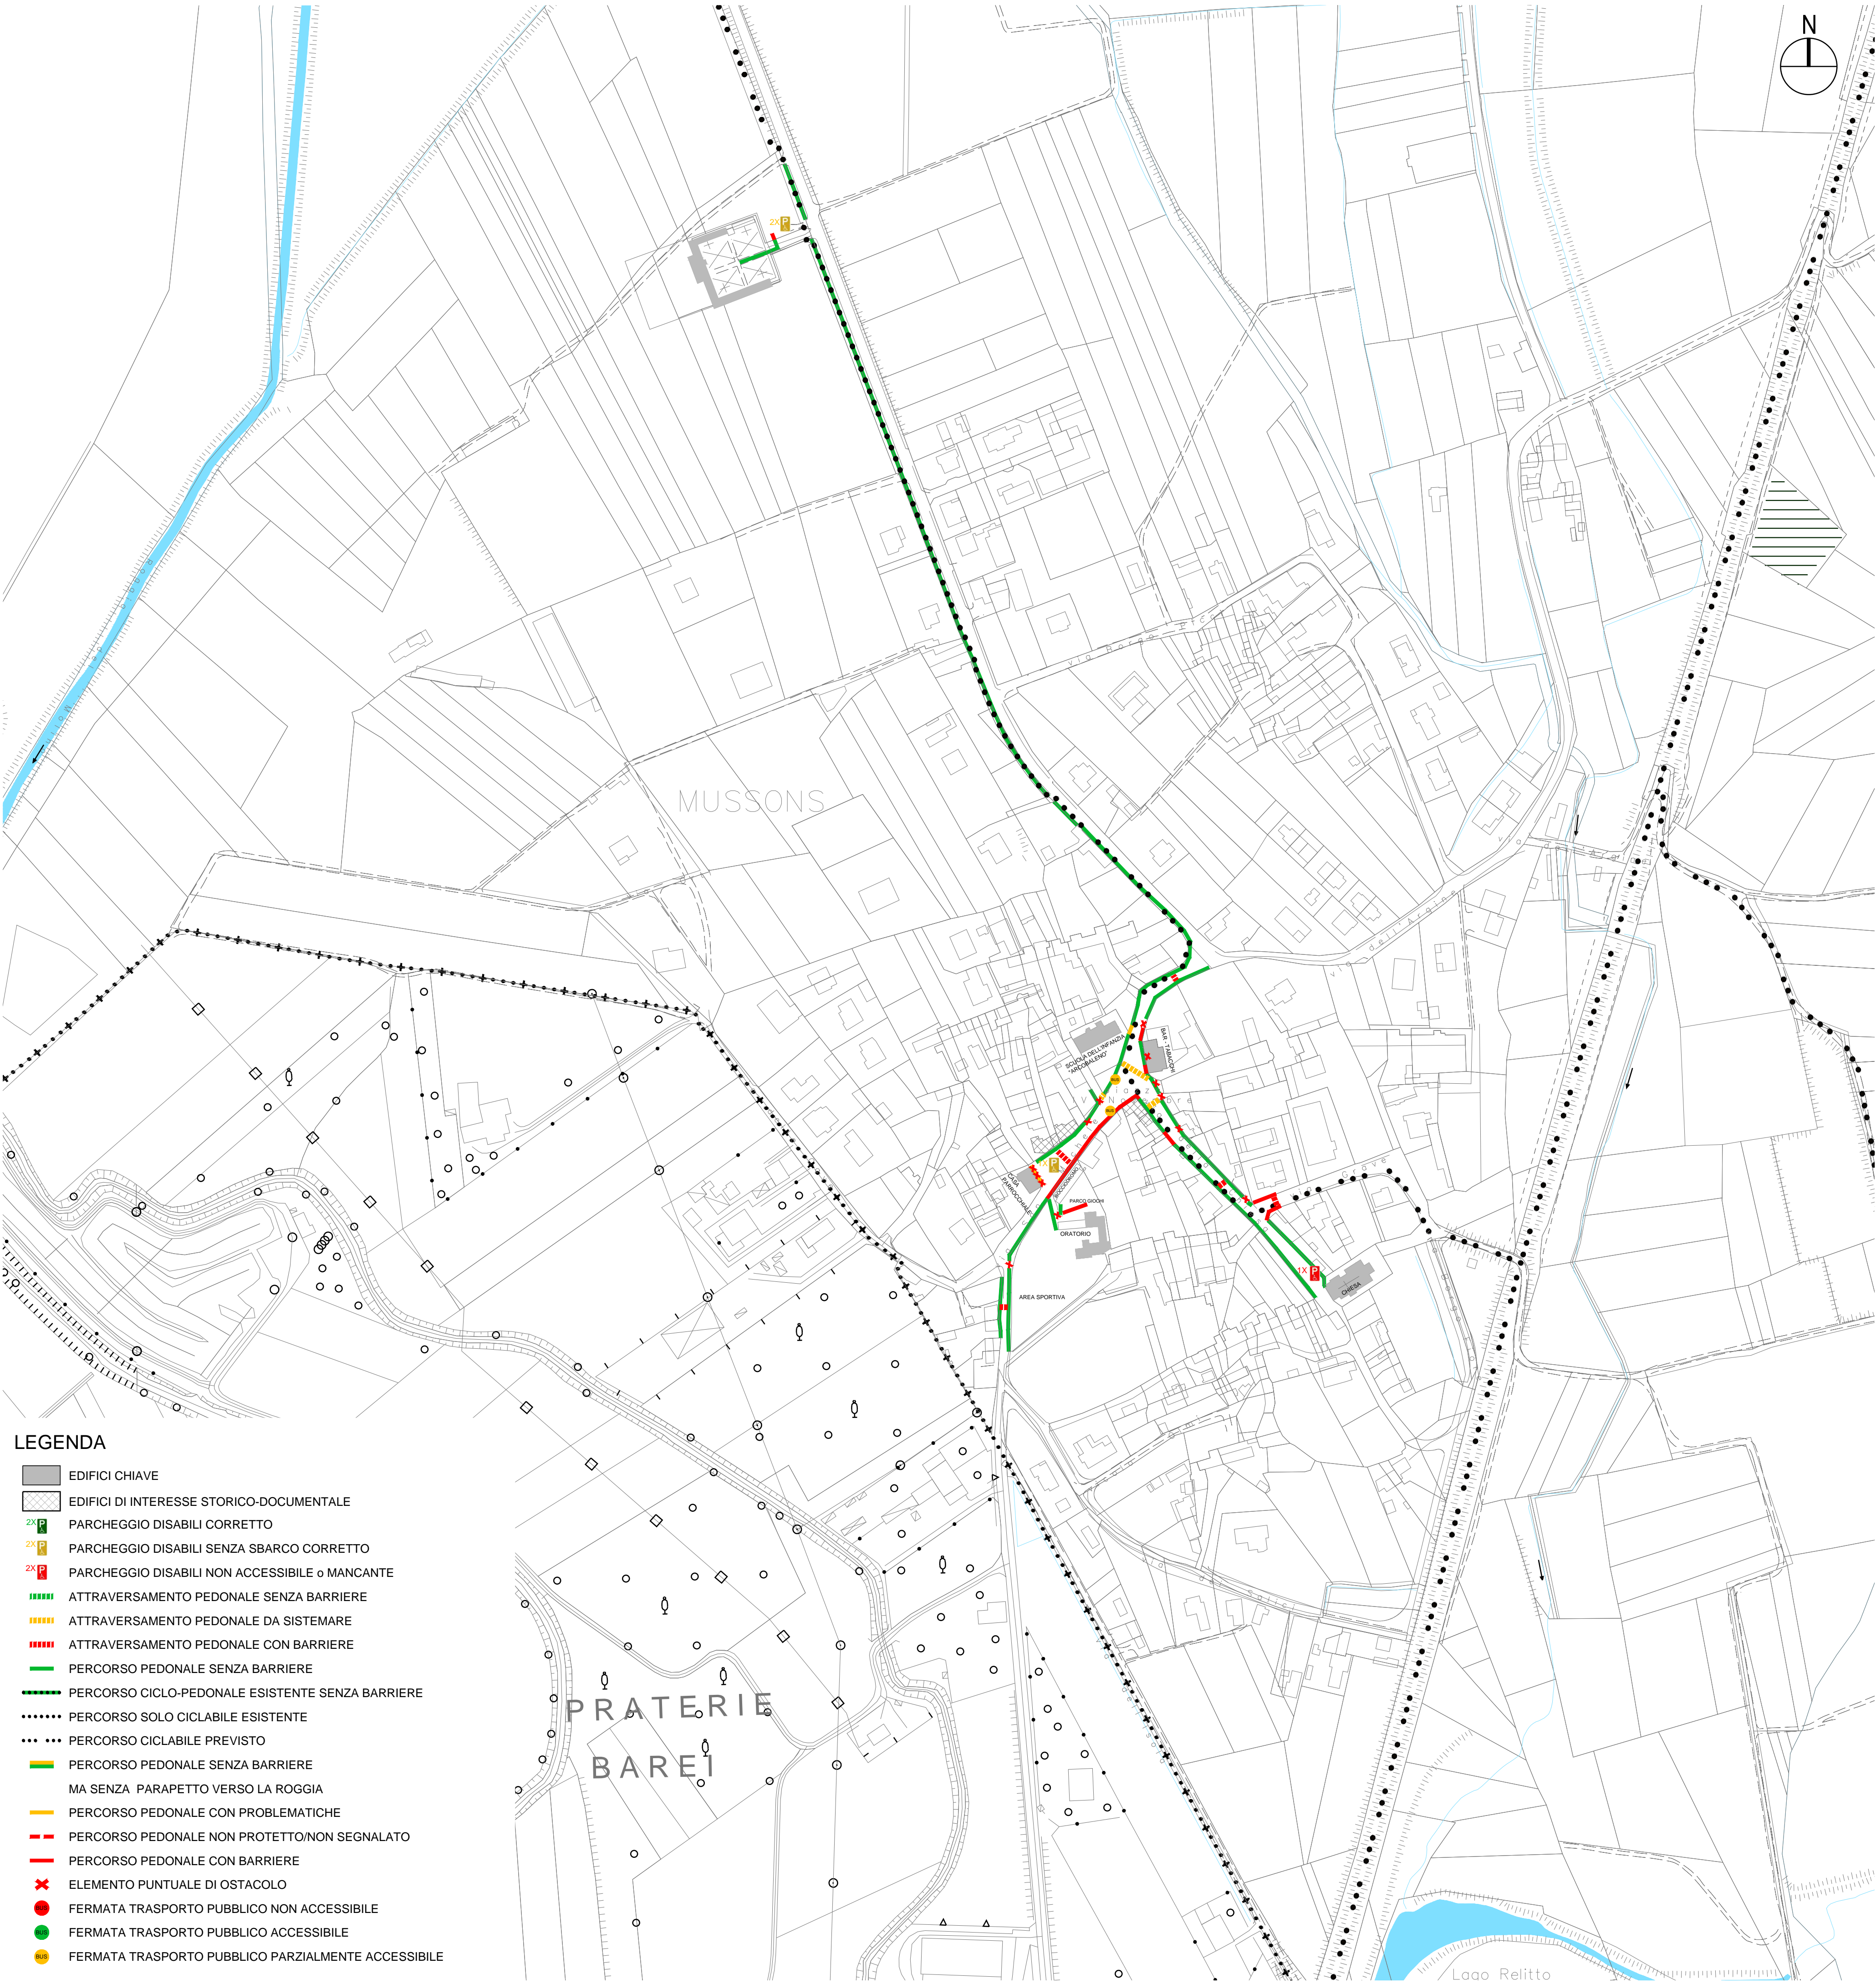

- LEGENDA**
- EDIFICI CHIAVE
 - EDIFICI DI INTERESSE STORICO-DOCUMENTALE
 - PARCHEGGIO DISABILI CORRETTO
 - PARCHEGGIO DISABILI SENZA SBARCO CORRETTO
 - PARCHEGGIO DISABILI NON ACCESSIBILE o MANCANTE
 - ATTRAVERSAMENTO PEDONALE SENZA BARRIERE
 - ATTRAVERSAMENTO PEDONALE DA SISTEMARE
 - ATTRAVERSAMENTO PEDONALE CON BARRIERE
 - PERCORSO PEDONALE SENZA BARRIERE
 - PERCORSO CICLO-PEDONALE ESISTENTE SENZA BARRIERE
 - PERCORSO SOLO CICLABILE ESISTENTE
 - PERCORSO CICLABILE PREVISTO
 - PERCORSO PEDONALE SENZA BARRIERE
MA SENZA PARAPETTO VERSO LA ROGGIA
 - PERCORSO PEDONALE CON PROBLEMATICHE
 - PERCORSO PEDONALE NON PROTETTO/NON SEGNALATO
 - PERCORSO PEDONALE CON BARRIERE
 - ELEMENTO PUNTUALE DI OSTACOLO
 - FERMATA TRASPORTO PUBBLICO NON ACCESSIBILE
 - FERMATA TRASPORTO PUBBLICO ACCESSIBILE
 - FERMATA TRASPORTO PUBBLICO PARZIALMENTE ACCESSIBILE

REGIONE: FRIULI VENEZIA GIULIA
PROVINCIA: PORDENONE
COMUNE: MORSANO AL T.
COMITENTE: AMM. COMUNALE MORSANO AL T.
INDIRIZZO: P.ZZA DANIELE MORO 33
33075 MORSANO AL TAGLIAMENTO (PN)

OGGETTO DELL'INTERVENTO
PIANO PER L'ABBATTIMENTO DELLE BARRIERE ARCHITETTONICHE

OGGETTO DELLA TAVOLA
PLANIMETRIA GENERALE MUSSOS - MAPPATURA DELLE CRITICITA' -

E-A04
TAVOLA
DATA: 25.11.2022 1:2000 SCALA
DISEGNATO DA: CDR
VERIFICATO DA: RB
APPROVATO DA: RB
IN DATA: 28.11.2022
RIFERIMENTO LAVORO: 2021_07
SHEET

Rev. n° DESCRIZIONE MODIFICA

Firma

Data

Verifica