


www.studioset.it
 SOCIETA' DI INGEGNERIA
 ICMQ
 33075 PORDENONE - ITALIA
 VIALE COSSUZZI 11 -
 TEL (+39) 0434 52909 - 247457
 FAX (+39) 0434 228447
 ufficio.progettazione@setsp.it

LEGENDA

- EDIFICI CHIAVE
- EDIFICI DI INTERESSE STORICO-DOCUMENTALE
- PARCHEGGIO DISABILI CORRETTO
- PARCHEGGIO DISABILI SENZA SBARCO CORRETTO
- PARCHEGGIO DISABILI NON ACCESSIBILE o MANCANTE
- ATTRAVERSAMENTO PEDONALE SENZA BARRIERE
- ATTRAVERSAMENTO PEDONALE DA SISTEMARE
- ATTRAVERSAMENTO PEDONALE CON BARRIERE
- PERCORSO PEDONALE SENZA BARRIERE
- PERCORSO CICLO-PEDONALE ESISTENTE SENZA BARRIERE
- PERCORSO SOLO CICLABILE ESISTENTE
- PERCORSO CICLABILE PREVISTO
- PERCORSO PEDONALE SENZA BARRIERE MA SENZA PARAPETTO VERSO LA ROGGIA
- PERCORSO PEDONALE CON PROBLEMATICHE
- PERCORSO PEDONALE NON PROTETTO/NON SEGNALATO
- PERCORSO PEDONALE CON BARRIERE
- ELEMENTO PUNTUALE DI OSTACOLO
- FERMATA TRASPORTO PUBBLICO NON ACCESSIBILE
- FERMATA TRASPORTO PUBBLICO ACCESSIBILE
- FERMATA TRASPORTO PUBBLICO PARZIALMENTE ACCESSIBILE

LEGENDA INTERVENTI

- 1a REALIZZAZIONE MARCIAPIEDE/PERCORSO
- 1b AMPLIAMENTO MARCIAPIEDE/PERCORSO
- 2 SISTEMAZIONE PAVIMENTAZIONE
- 3 RACCORDO DISLIVELLI MARCIAPIEDE
- 4a RIDEFINIZIONE RAMPA DI RACCORDO MARCIAPIEDE
- 4b REALIZZAZIONE RAMPA DI RACCORDO MARCIAPIEDE
- 4c REALIZZAZIONE RAMPA DI ACCESSO EDIFICIO
- 5a REALIZZAZIONE ATTRAVERSAMENTO PEDONALE A RASO
- 5b REALIZZAZIONE ATTRAVERSAMENTO PEDONALE IN QUOTA
- 6a RIDEFINIZIONE SEGNALETICA ORIZZONTALE
- 6b POSA SEGNALETICA VERTICALE
- 6c POSA SEGNALETICA TATTILE PLANTARE (LOGES)
- 7a RICOLLOCAZIONE BIDONI DELLE IMMONDIZIE
- 7b AMBITO FONTANA DA ADEGUARE (RICOLLOCAZIONE/PAVIMENTAZ.)
- 7c RICOLLOCAZIONE RASTRELLIERA PER LE BICICLETTE
- 7d RICOLLOCAZIONE PANCHINA
- 7e RICOLLOCAZIONE CESTINO/FIORIERA
- 8 REALIZZAZIONE PARCHEGGI RISERVATI
- 9 REALIZZAZIONE PERCORSI ACCESSIBILI NEL VERDE
- 10 COLLOCAZIONE PARAPETTO
- 11 COLLOCAZIONE PALETTI PARAPEDONALI

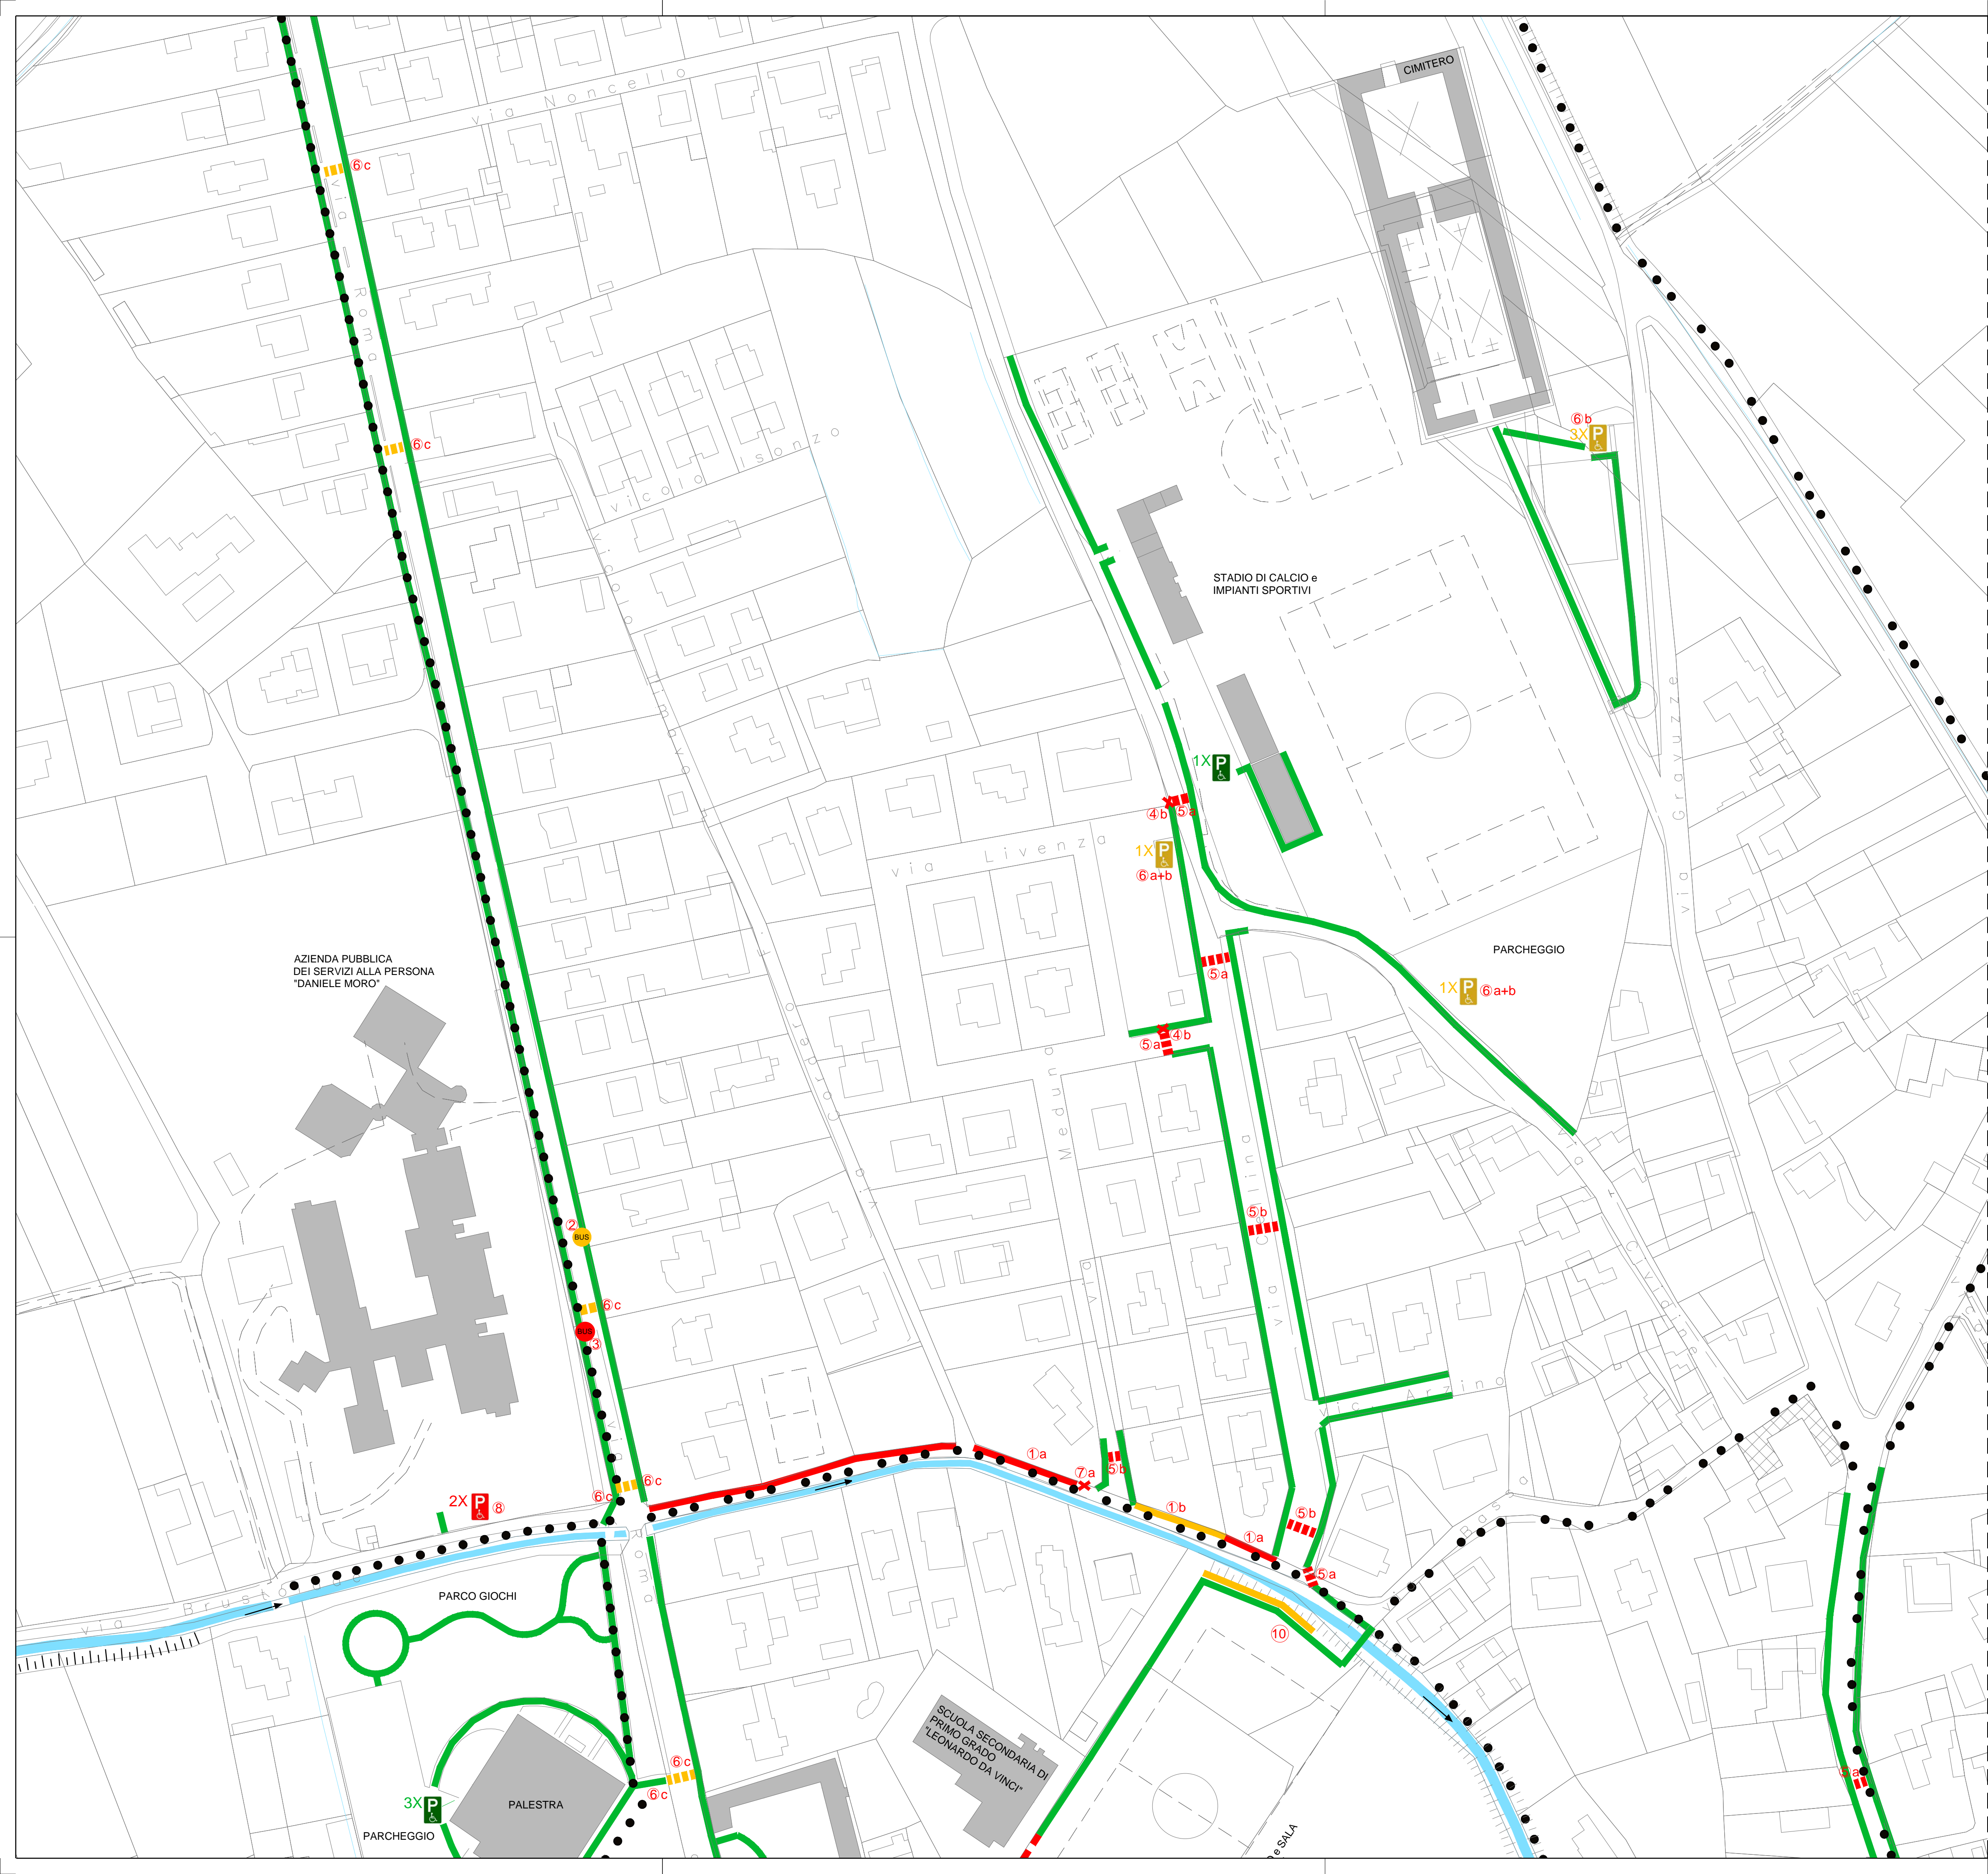

TECNICO RESPONSABILE

DIRETTORE TECNICO

PROGETTO STRUTTURALE

PROGETTO MANUFATTOLETTIVO

PROGETTO IMPIANTO TERMO

Rev. n°	DESCRIZIONE MODIFICA	Data	Firma	Verifica

REGIONE: FRIULI VENEZIA GIULIA
 PROVINCIA: PORDENONE
 COMUNE: MORSANO AL T.
 COMMITTENTE: AMM. COMUNALE MORSANO AL T.
 INDIRIZZO: P.ZZA DANIELE MORO 33
 33075 MORSANO AL TAGLIAMENTO (PN)

OGGETTO DELL'INTERVENTO:
PIANO PER L'ABBATTIMENTO DELLE BARRIERE ARCHITETTONICHE

OGGETTO DELLA TAVOLA:
PLANIMETRIA GENERALE CAPOLUOGO zona Nord - INTERVENTI -

P-A01b

TAVOLA
 DATA: 25.11.2022 1:1000 SCALA

DESSIGNATO DA:	CDR
VERIFICATO DA:	RB
APPROVATO DA:	RB
IN DATA:	28.11.2022
REFERIMENTO LAVORO:	2021_07