
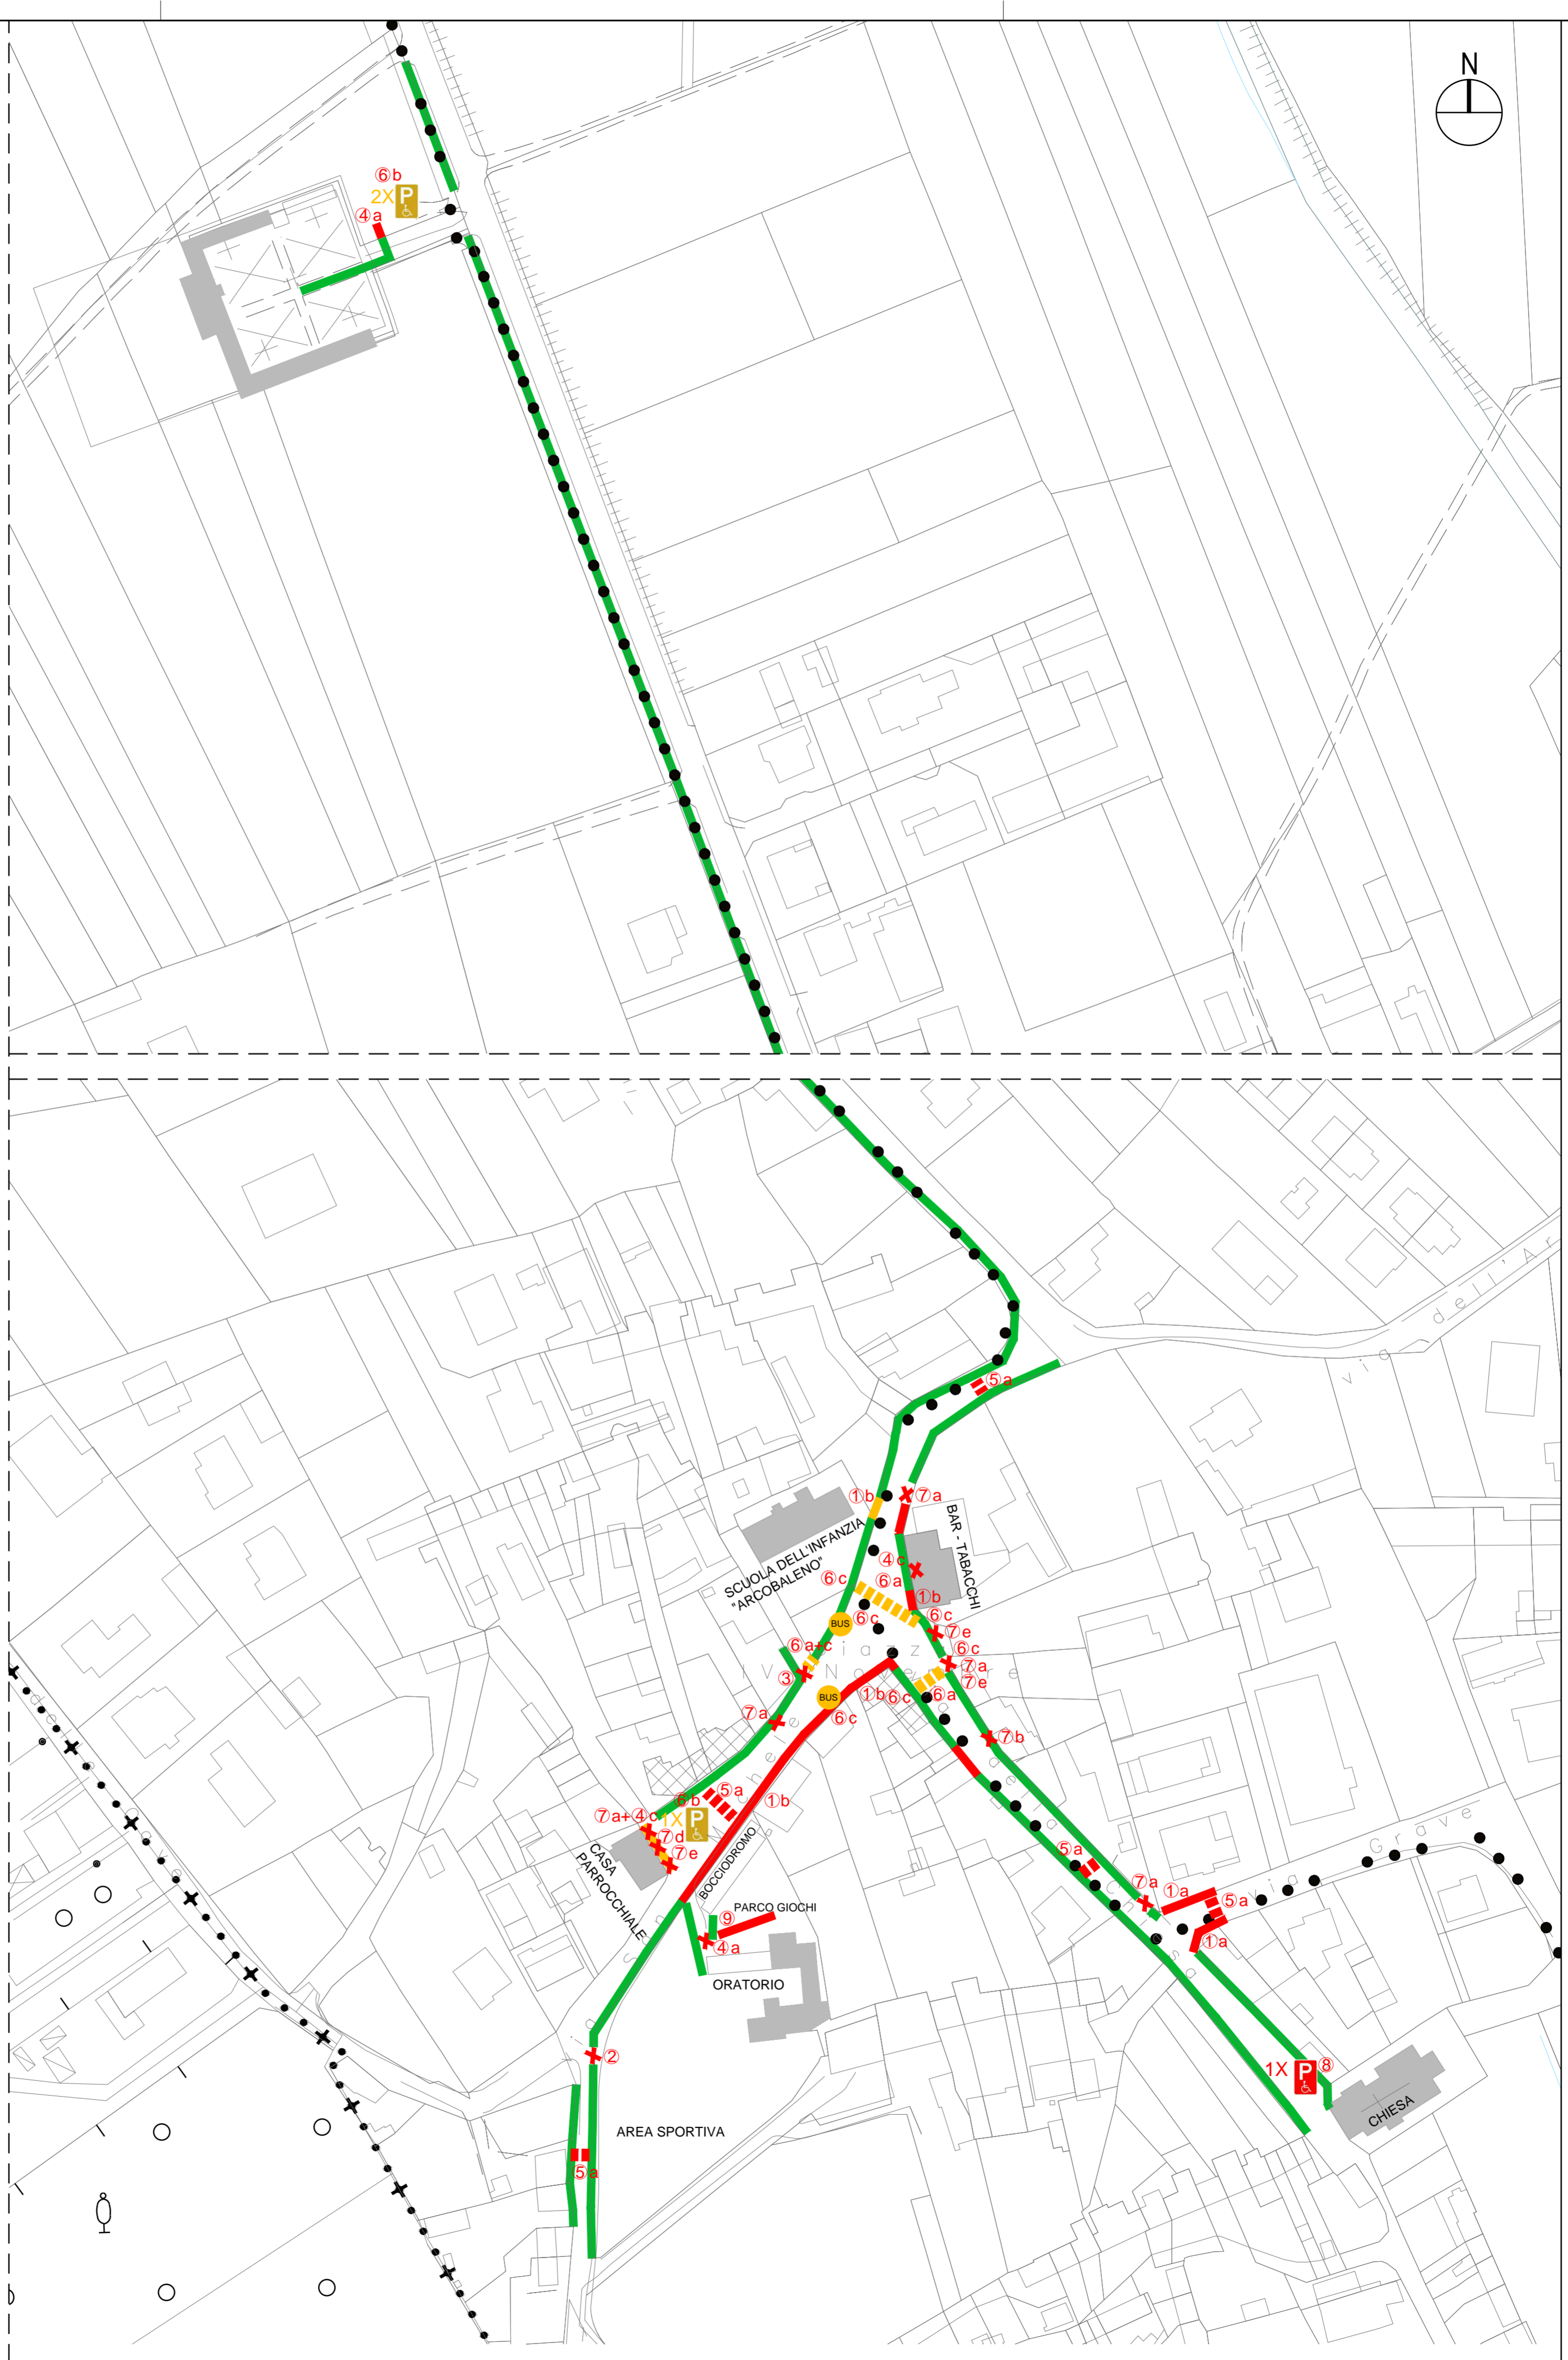


LEGENDA

- EDIFICI CHIAVE
- EDIFICI DI INTERESSE STORICO-DOCUMENTALE
- PARCHEGGIO DISABILI CORRETTO
- PARCHEGGIO DISABILI SENZA SBARCO CORRETTO
- PARCHEGGIO DISABILI NON ACCESSIBILE o MANCANTE
- ATTRAVERSAMENTO PEDONALE SENZA BARRIERE
- ATTRAVERSAMENTO PEDONALE DA SISTEMARE
- ATTRAVERSAMENTO PEDONALE CON BARRIERE
- PERCORSO PEDONALE SENZA BARRIERE
- PERCORSO CICLO-PEDONALE ESISTENTE SENZA BARRIERE
- PERCORSO SOLO CICLABILE ESISTENTE
- PERCORSO CICLABILE PREVISTO
- PERCORSO PEDONALE SENZA BARRIERE MA SENZA PARAPETTO VERSO LA ROGGIA
- PERCORSO PEDONALE CON PROBLEMATICHE
- PERCORSO PEDONALE NON PROTETTO/NON SEGNALATO
- PERCORSO PEDONALE CON BARRIERE
- ELEMENTO PUNTUALE DI OSTACOLO
- FERMATA TRASPORTO PUBBLICO NON ACCESSIBILE
- FERMATA TRASPORTO PUBBLICO ACCESSIBILE
- FERMATA TRASPORTO PUBBLICO PARZIALMENTE ACCESSIBILE

LEGENDA INTERVENTI

- Ⓛ **1a** REALIZZAZIONE MARCIAPIEDE/PERCORSO
- Ⓛ **1b** AMPLIAMENTO MARCIAPIEDE/PERCORSO
- Ⓛ **2** SISTEMAZIONE PAVIMENTAZIONE
- Ⓛ **3** RACCORDO DISLIVELLI MARCIAPIEDE
- Ⓛ **4a** RIDEFINIZIONE RAMPA DI RACCORDO MARCIAPIEDE
- Ⓛ **4b** REALIZZAZIONE RAMPA DI RACCORDO MARCIAPIEDE
- Ⓛ **4c** REALIZZAZIONE RAMPA DI ACCESSO EDIFICIO
- Ⓛ **5a** REALIZZAZIONE ATTRAVERSAMENTO PEDONALE A RASO
- Ⓛ **5b** REALIZZAZIONE ATTRAVERSAMENTO PEDONALE IN QUOTA
- Ⓛ **6a** RIDEFINIZIONE SEGNALETICA ORIZZONTALE
- Ⓛ **6b** POSA SEGNALETICA VERTICALE
- Ⓛ **6c** POSA SEGNALETICA TATILLO PLANTARE (LOGES)
- Ⓛ **7a** RICOLLOCAZIONE BIDONI DELLE IMMONDIZIE
- Ⓛ **7b** AMBITO FONTANA DA ADEGUARE (RICOLLOCAZIONE/PAVIMENTAZ.)
- Ⓛ **7c** RICOLLOCAZIONE RASTRELLIERA PER LE BICICLETTE
- Ⓛ **7d** RICOLLOCAZIONE PANCHINA
- Ⓛ **7e** RICOLLOCAZIONE CESTINO/FIORIERA
- Ⓛ **8** REALIZZAZIONE PARCHEGGI RISERVATI
- Ⓛ **9** REALIZZAZIONE PERCORSI ACCESSIBILI NEL VERDE
- Ⓛ **10** COLLOCAZIONE PARAPETTO
- Ⓛ **11** COLLOCAZIONE PALETTI PARAPEDONALI

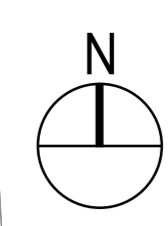

TECNICO INCARICATO	
--------------------	--

DIRETTORE TECNICO	
-------------------	--

PROGETTO STRUTTURE	
--------------------	--

PROGETTO IMPIANTO ELETTRICO	
-----------------------------	--

PROGETTO IMPIANTO TERMICO	
---------------------------	--

--	--

Rev./n	DESCRIZIONE MODIFICA	Data	Firma	Verifica

REGIONE: FRIULI VENEZIA GIULIA
 PROVINCIA: PORDENONE
 COMUNE: MORSANO AL T.
 COMMITTENTE: AMM. COMUNALE MORSANO AL T.
 INDIRIZZO: P.ZZA DANIELE MORO 33
 33075 MORSANO AL TAGLIAMENTO (PN)

OGGETTO DELL'INTERVENTO
PIANO PER L'ABBATTIMENTO DELLE BARRIERE ARCHITETTONICHE

OGGETTO DELLA TAVOLA
PLANIMETRIA GENERALE MUSSONS - INTERVENTI -

P-A04
 TAVOLA

DATA: 25.11.2022 1:2000 SCALA

DISEGNATO DA: CDR
 VERIFICATO DA: RB
 APPROVATO DA IN DATA: 28.11.2022 RB
 RIFERIMENTO LAVORO: 2021_07
 SHEET

IL PRESENTE DISEGNO ELABORATO E' DI PROPRIETA' DELLA SOCIETA' DI INGEGNERIA SET S.p.A. PERTANTO RISULTA VIETATA OGNI TIPO DI RIPRODUZIONE O TRASMISSIONE SENZA AUTORIZZAZIONE